
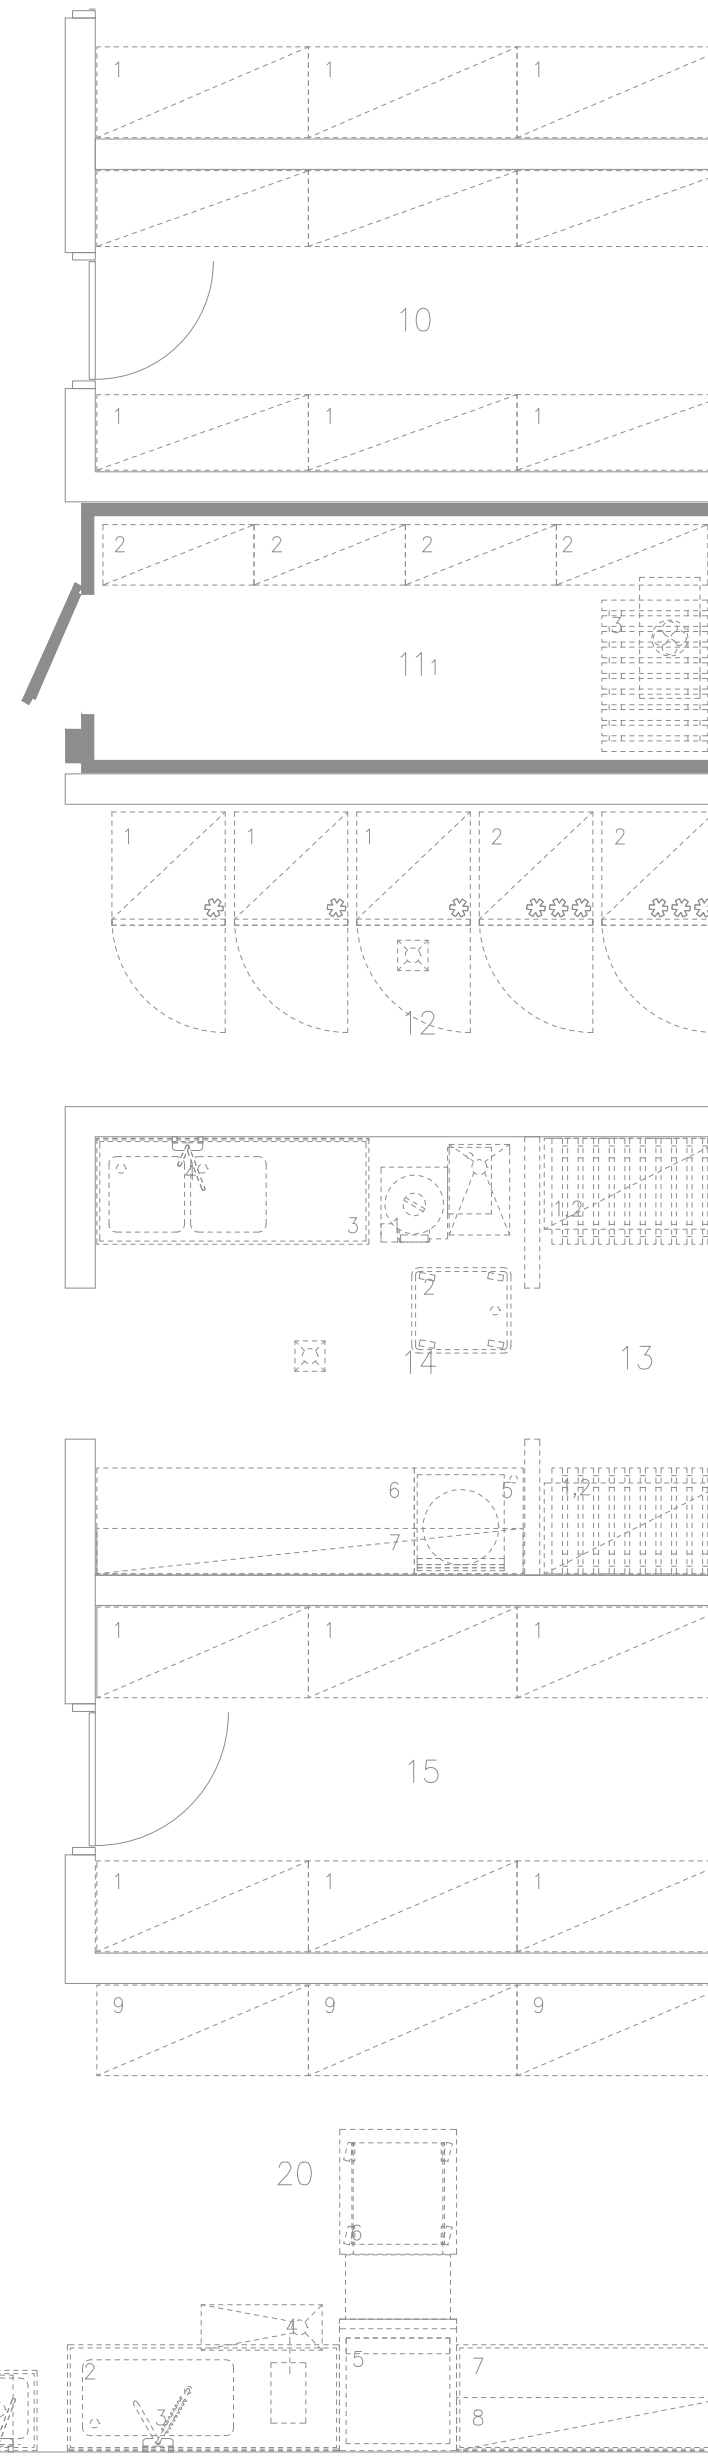
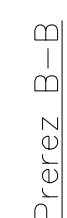
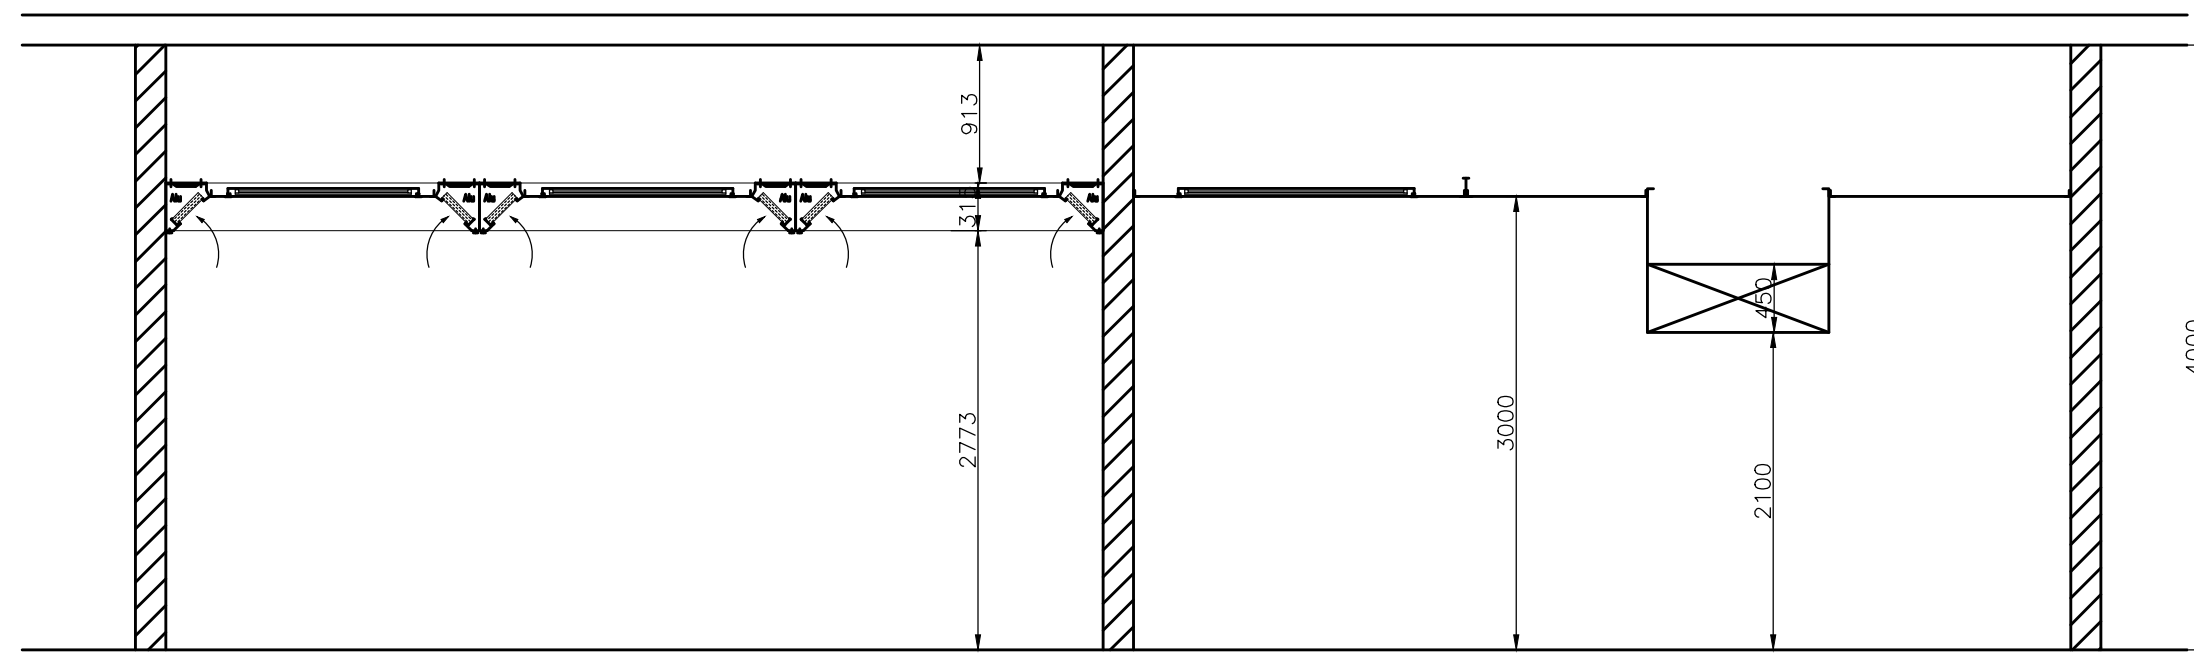
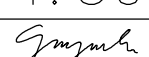


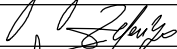

– TLAČNI PADCI $\Delta p_{vtz,max.} = 100 \text{ Pa}$
 $\Delta p_{Abl,max.} = 120 \text{ Pa}$

KUHINJSKI STROP

Sprem.		Datum	Opis spremembe		Iris		Podpis	
 					Menega d.o.o. Zgornje ceste 102, 2000 Maribor Tel. +386 (0) 2 450 51 90 Fax +386 (0) 2 450 51 99 info@menega.si www.menega.si			
IDENT.ŠT. PROJEKTA: 0464								
INVESTITOR: OBČINA ŠKOFJA LOKA, Mestni trg 15, SI-4220 Škofja Loka								
OBJEKT: NIZKONERGETSKI VRTEC KAMNITNIK								
VRSTA NACRTA: 5 – Načrt strojnih instalacij in strojne opreme								
VSEBINA: KUHINJSKI STROP PREZRAČEVANJE IN KLIMATIZACIJA						MERILO: 1:50		
ODG. VODJA PROJEKTA: Mojca Gregorski, u.d.i.a.			IDENT.ŠT.: ZAPS 1-1222			PODPIS: 		
ODG. PROJEKTANT: Bronko ZELENKO, u.d.i.s.			IDENT.ŠT.: S-0431			PODPIS: 		
PROJEKTANT/OBDELOVALEC: Andrej ŽUPAN, u.d.i.s.			IDENT.ŠT.:			PODPIS: 		
ŠT. PROJEKTA: 142/17		ŠT. NACRTA: D-012/16		ŠT. PRILOG:				
VRSTA PROJEKTA: PZI		DATUM: avgust 2017		ŠT. REVIZIJE:		PK-07		
III. PREPOVEDANO NEPOOBLAŠČENO KORISANJE IN UPORABA PROJEKTA, BREZ DOVOLJENJA PODJETJA III A (1501) III								