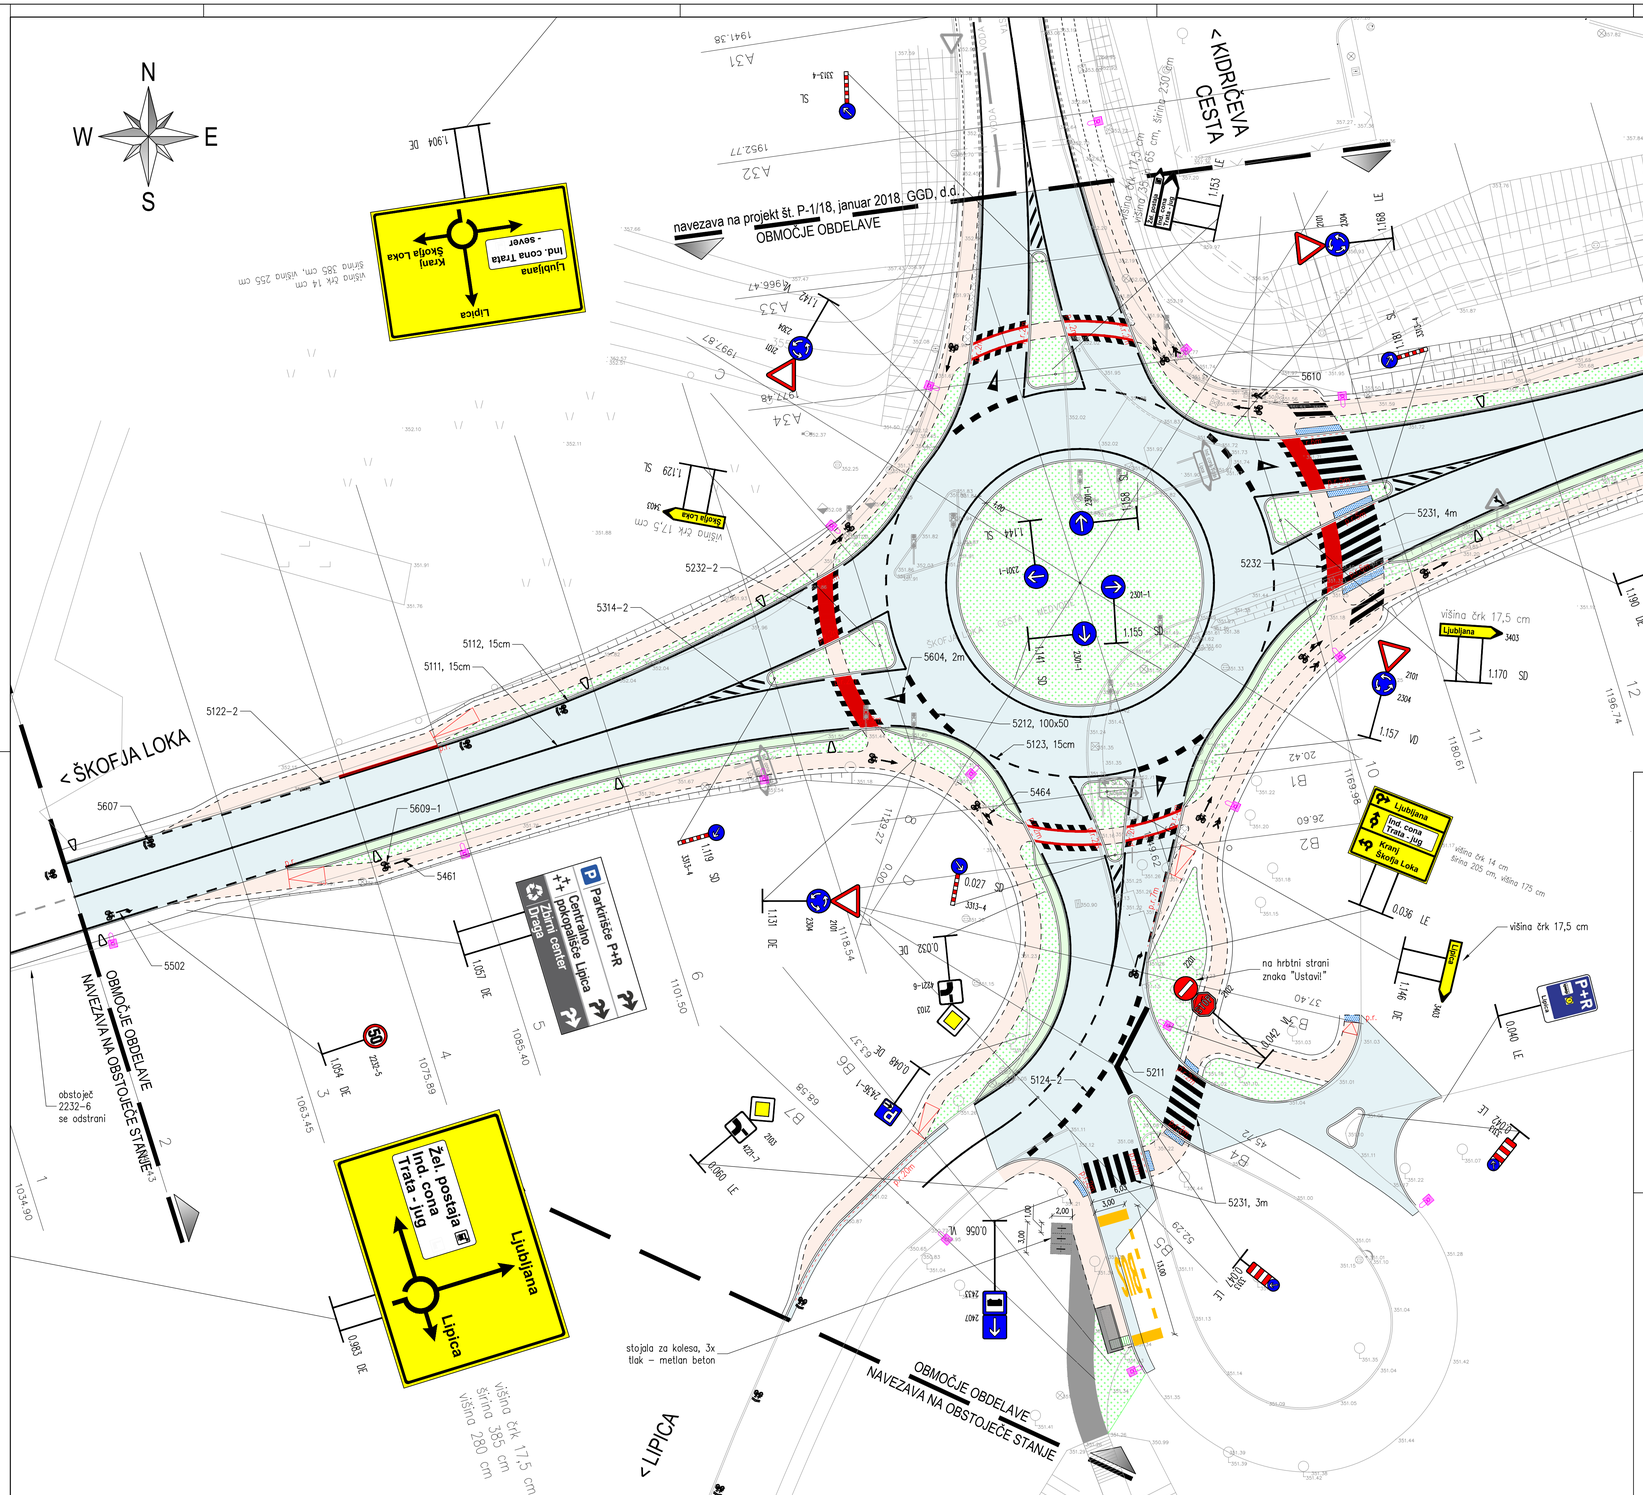

LEGENDA:

- jeklena varnostna ograja
- varovalna ograja za pešce
- cestni smernik
- svetilka javne razsvetljave - obstoječa
- svetilka javne razsvetljave - predvidena

Sprememba:	Opis spremembe:	Datum:	Podpis:

Investitor: REPUBLIKA SLOVENIJA, MINISTRSTVO ZA INFRASTRUKTURO DIREKCIJA REPUBLIKE SLOVENIJE ZA INFRASTRUKTURO Tržaška cesta 19, 1000 Ljubljana	Objekt: Ureditev krožnega križišča Lipica pri Škofji Loki na R1-210, odsek 1078 v km 1,500 in navezava kolesarskih stez do krožnega križišča IC Trata v km 1,925
Projektant: gorenjska gradbena družba, projektiranje, inženiring, gradnja in vzdrževanje objektov visoke in nizke gradnje d.d. 4000 KRANJ, JEZERSKA CESTA 20 ☎ 04/ 280 0000•FAX: 04/ 204 2330• www.ggd.si• E-mail: info@ggd.si	Vrsta projekta: PROJEKT ZA IZVEDBO Vrsta načrta: NAČRT GRAD. KONSTRUKCIJ IN DRUGI GRAD. NAČRTI načrt ceste Št. projekta: P-44/17 Št. načrta: NC-44/17
Odg. vodja projekta: mag. Andreja Strupi Pavlin, univ. dipl. inž. grad. G-0481 Odg. projektant: Uroš Gregorec, dipl. inž. grad. G-4140 Obdelal: Uroš Gregorec, dipl. inž. grad. G-4140	Vsebina risbe: SITUACIJA PROMETNE UREDITVE - križišče - Datum: oktober 2018 Merilo: 1 : 250 Priloga: 3/1.5.03.1

Št. odseka:	Arhivska številka:	Vrsta dokumentacije:	Šifra priloge:	Prostor za črtno kodo:
1078	0032.00	004.2102	G.103	