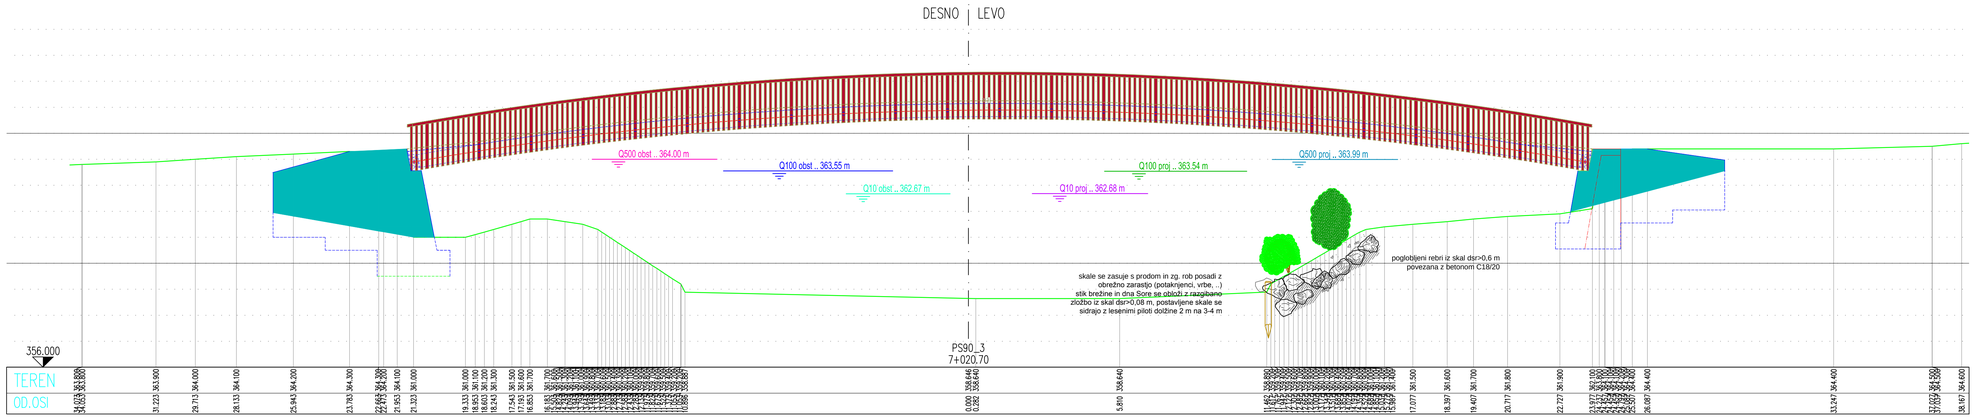

Hidrotehnično poročilo za rekonstrukcijo brvi čez Poljansko Soro v Brodeh

Karakteristični prečni prerez brvi
M 1:100

Izdelovalec: IZVO-R d.o.o. projektiranje in inženiring, Pot za Brdom 102, 1000 Ljubljana			
Investitor: Občina Škofja Loka, Mestni trg 15, 4220 Škofja Loka			Objekt: Hidrotehnično poročilo za rekonstrukcijo brvi čez Poljansko Soro v Brodeh
Ime:	Id. št.:	Podpis:	
Odg. vodja projekta:			
Odg. projektant: Matic KOŠAK univ.dipl.inž.gradb.	G-3579	Košak	
Obdelal: Matic KOŠAK univ.dipl.inž.gradb.	G-3579	Košak	Vsebina: Karakteristični prečni prerez brvi
Datum risbe: november 2017	Merilo: M 1:100	Faza: Študija	Št.načrta: J58/17	Sprememba:	Št.: 4