
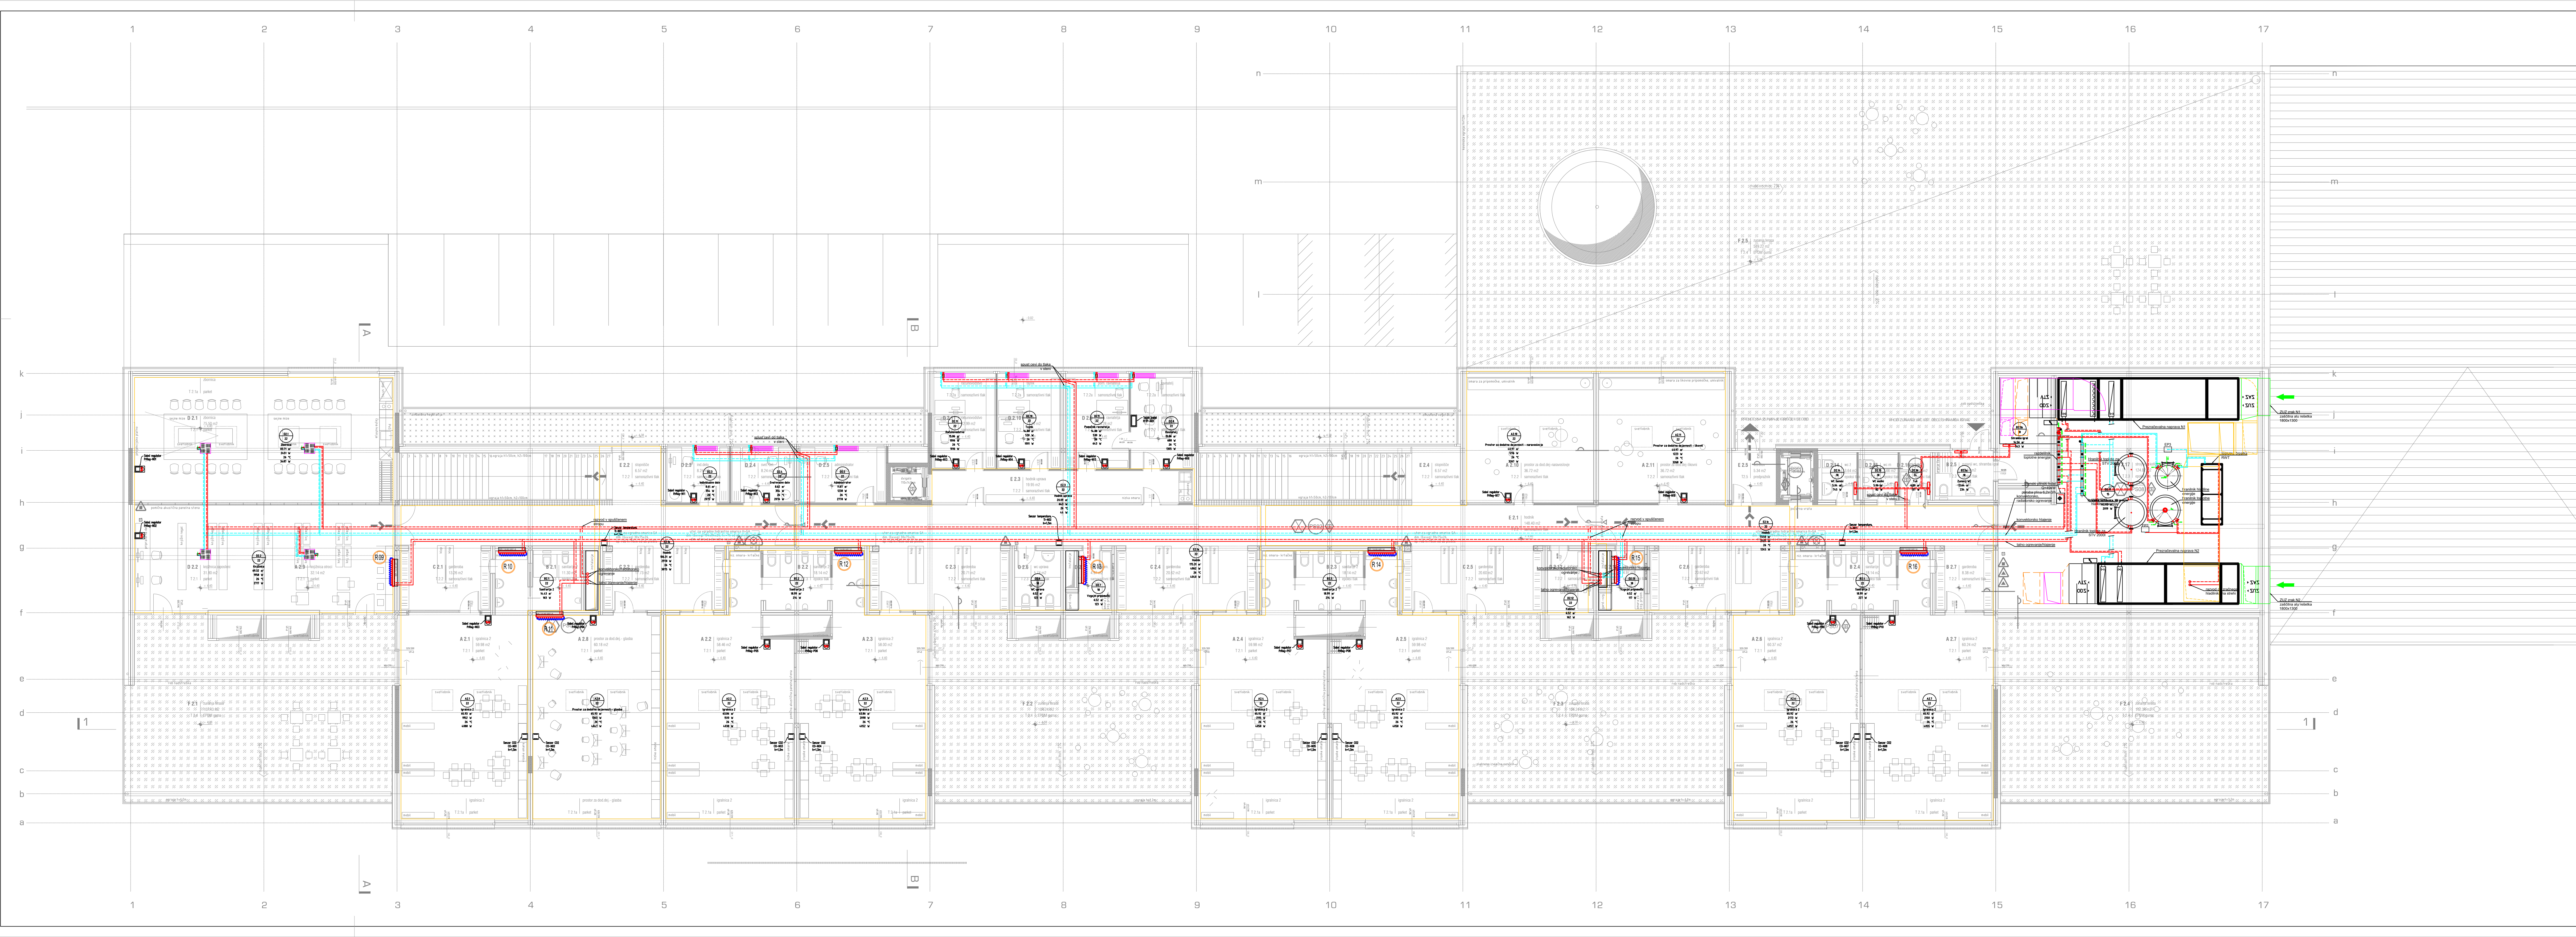
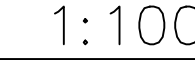


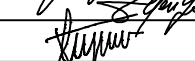

- LEGENDA:
- OGREVANJE – PREDTOK
 - OGREVANJE – POVRATEK
 - HLAJENJE – PREDTOK
 - HLAJENJE – POVRATEK
 - HLADNA VODA
 - PODROČJE TALNEGA OGREVANJA/HLAJENJA
 - KONVEKTORSKO OGREVANJE/HLAJENJE
 - RADIATORSKO OGREVANJE

TLORIS NADSTROPJA

Sprem.	Datum	Opis spremembe	Ime	Podpis
 menerga BUILDING ENERGY SYSTEMS			Menerga d.o.o. Zagrebška cesta 102, 2000 Maribor Tel: +386 (0) 2 450 31 00 Fax: +386 (0) 2 450 31 99 info@menerga.si www.menerga.si	
IDENŠT.PROJ.POD.: 0464				
INVESTITOR: OBČINA ŠKOFJA LOKA, Mestni trg 15, SI-4220 Škofja Loka				
OBJEKT: NIZKONERGETSKI VRTEC KAMNITNIK				
VRSTA NAČRTA: 5 – Načrt strojnih instalacij in strojne opreme				
VSEBINA: TLORIS NADSTROPJA OGREVANJE IN HLAJENJE			MERILO	1:100
ODG. VODJA PROJEKTA: Mojca Gregorčič, u.d.i.o.	IDENŠT.ŠT.: ZAPS A-1222	PODPIS:		
ODG. PROJEKTANT: Branka ZELENKO, u.d.i.s.	IDENŠT.ŠT.: S-0431	PODPIS:		
PROJEKTANT/OBDELIOVALEC: Andrej ŽUPAN, u.d.i.s.	IDENŠT.ŠT.:	PODPIS:		
ŠT. PROJEKTA: 142/17	ŠT. NAČRTA: D-012/16	ŠT. RISBE:	OG/HL-02	
VRSTA PROJEKTA: PGD	DATUM: maj 2017			
III. PREPOVEDANO NEPOBIZLAŠNO KOPIRANJE IN UPORABA PROJEKTA BREZ DOVOLJENJA PODJETJA III				