
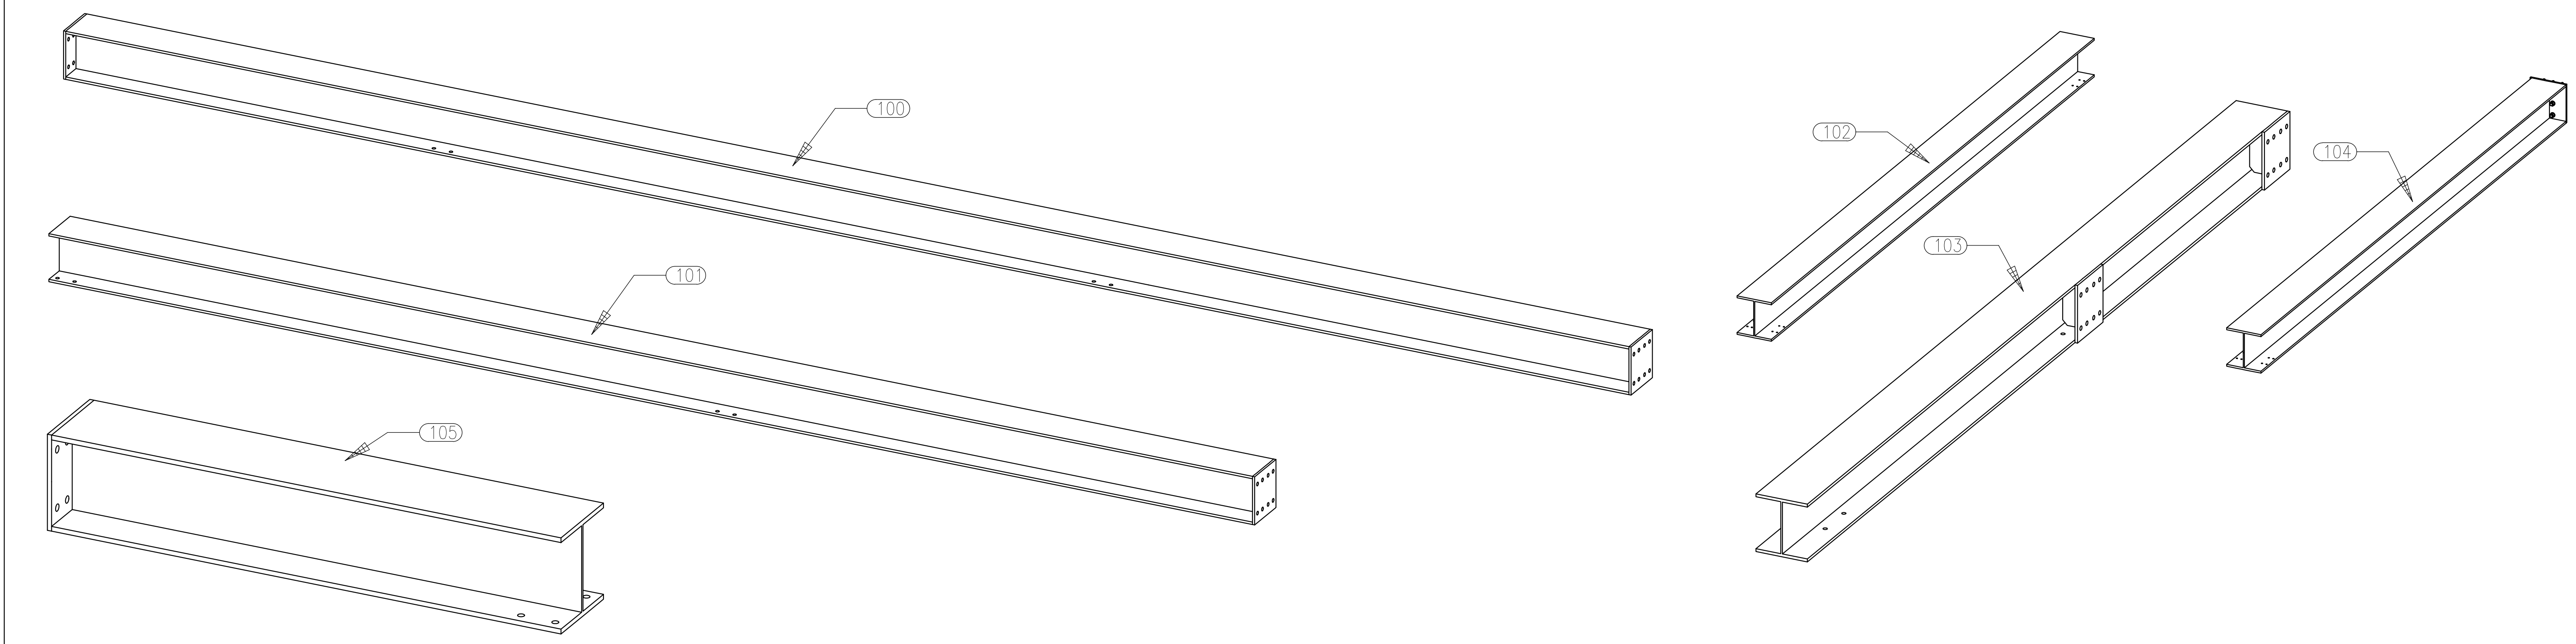
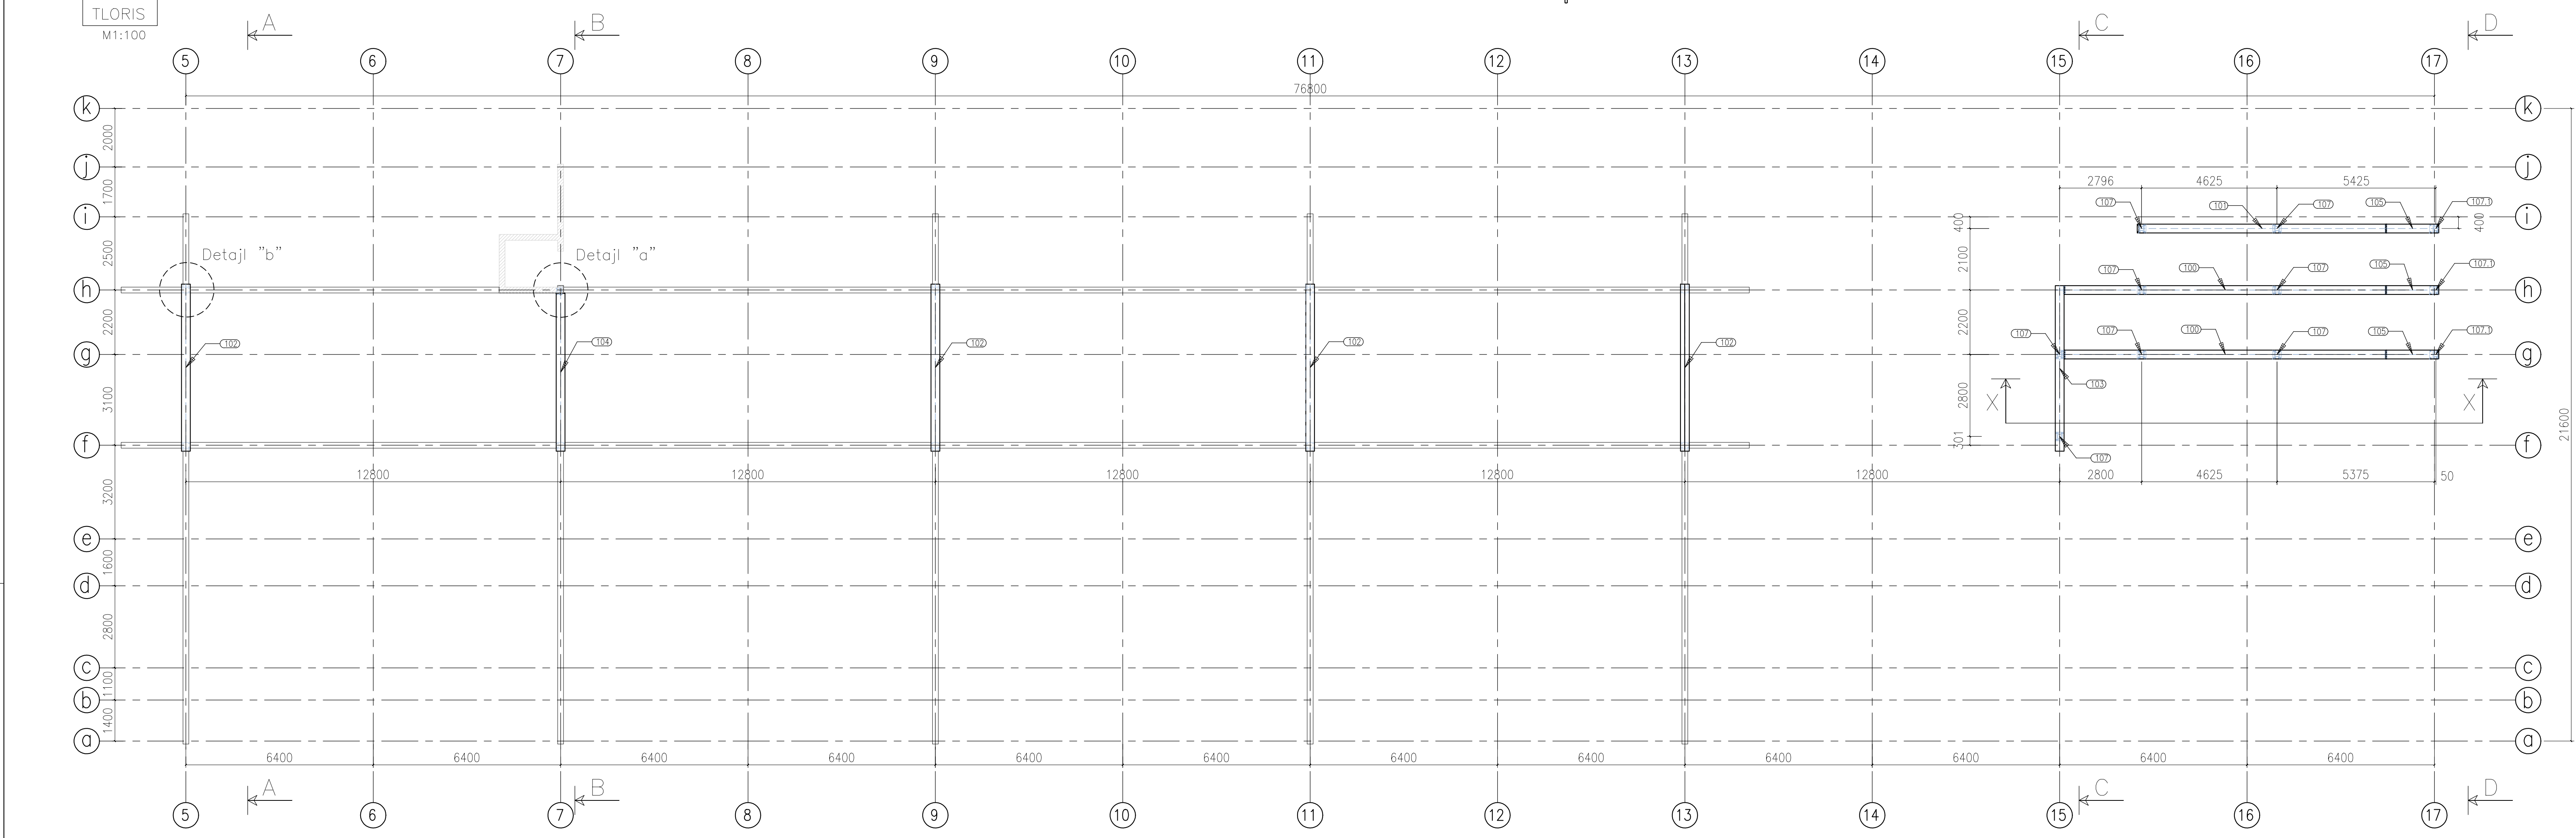
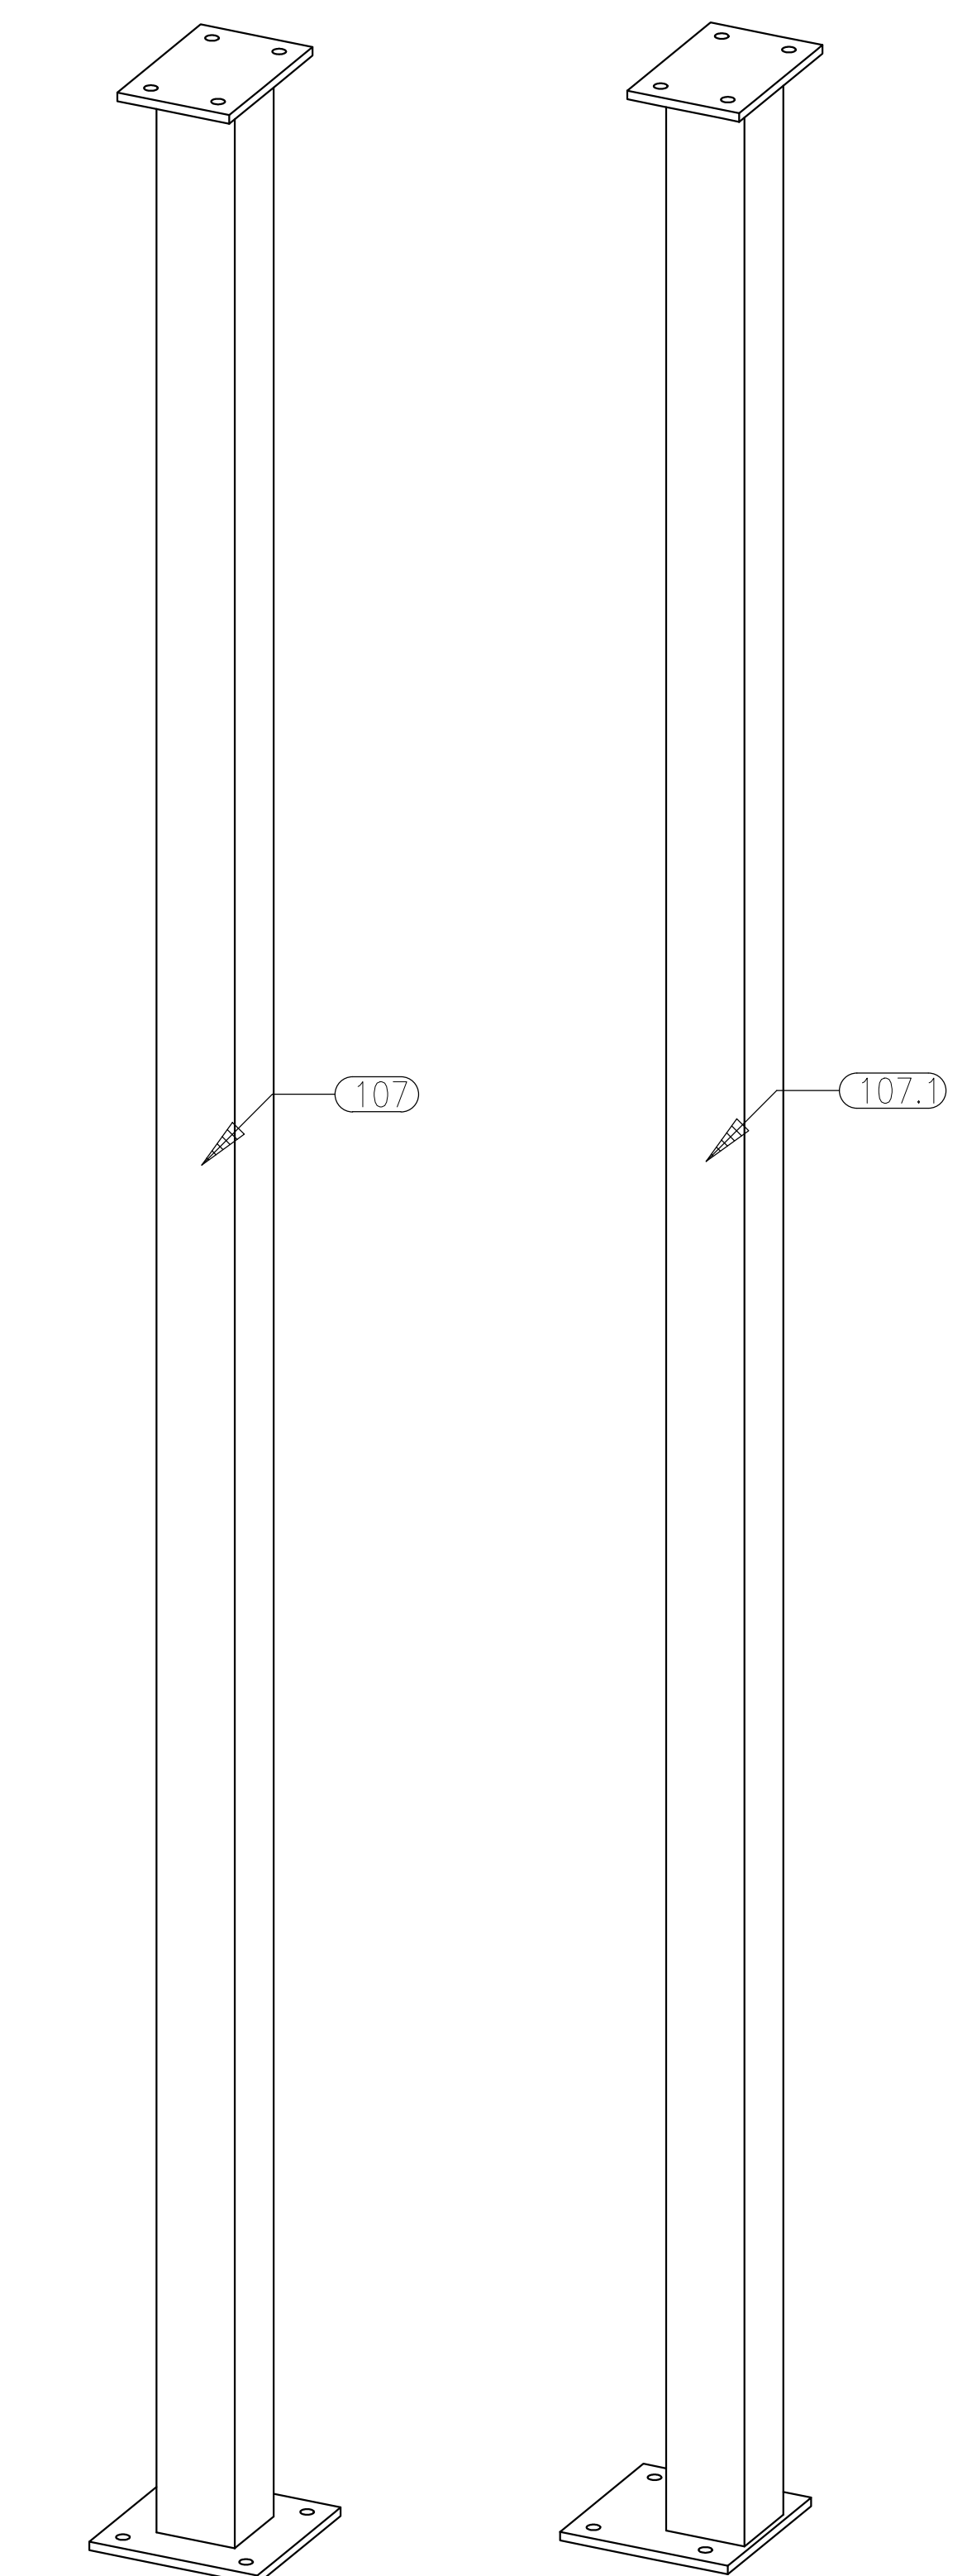
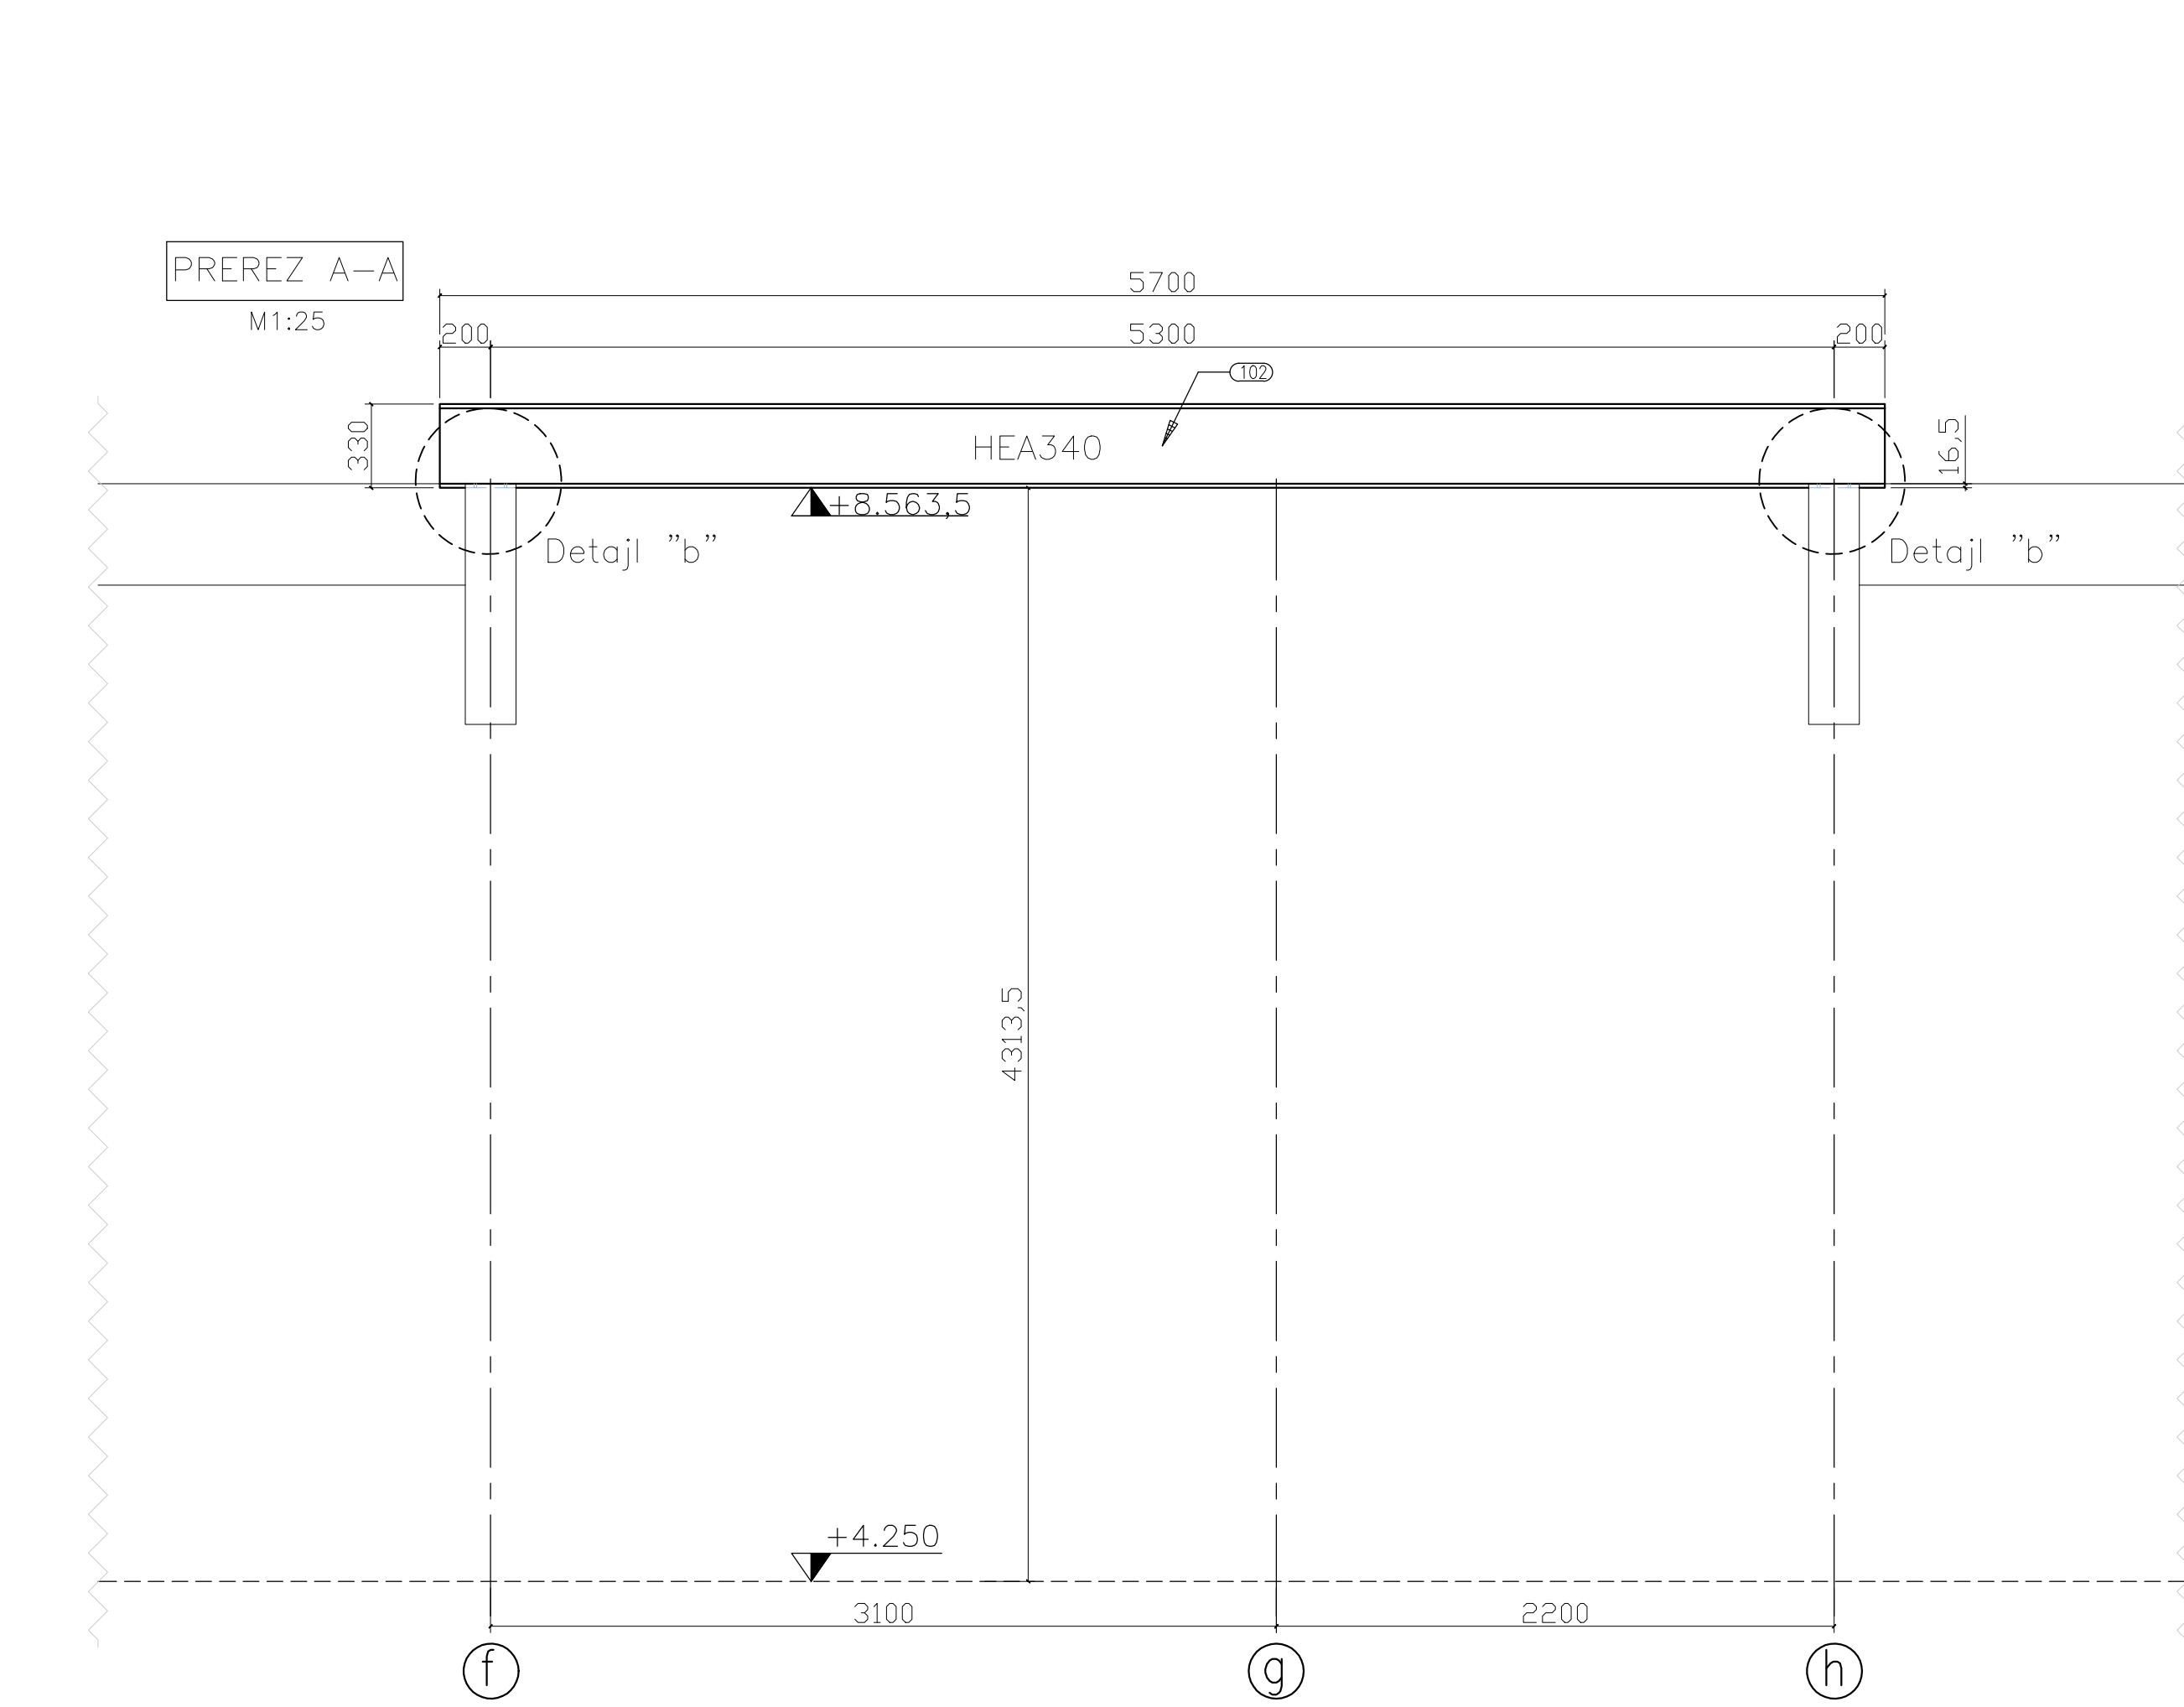


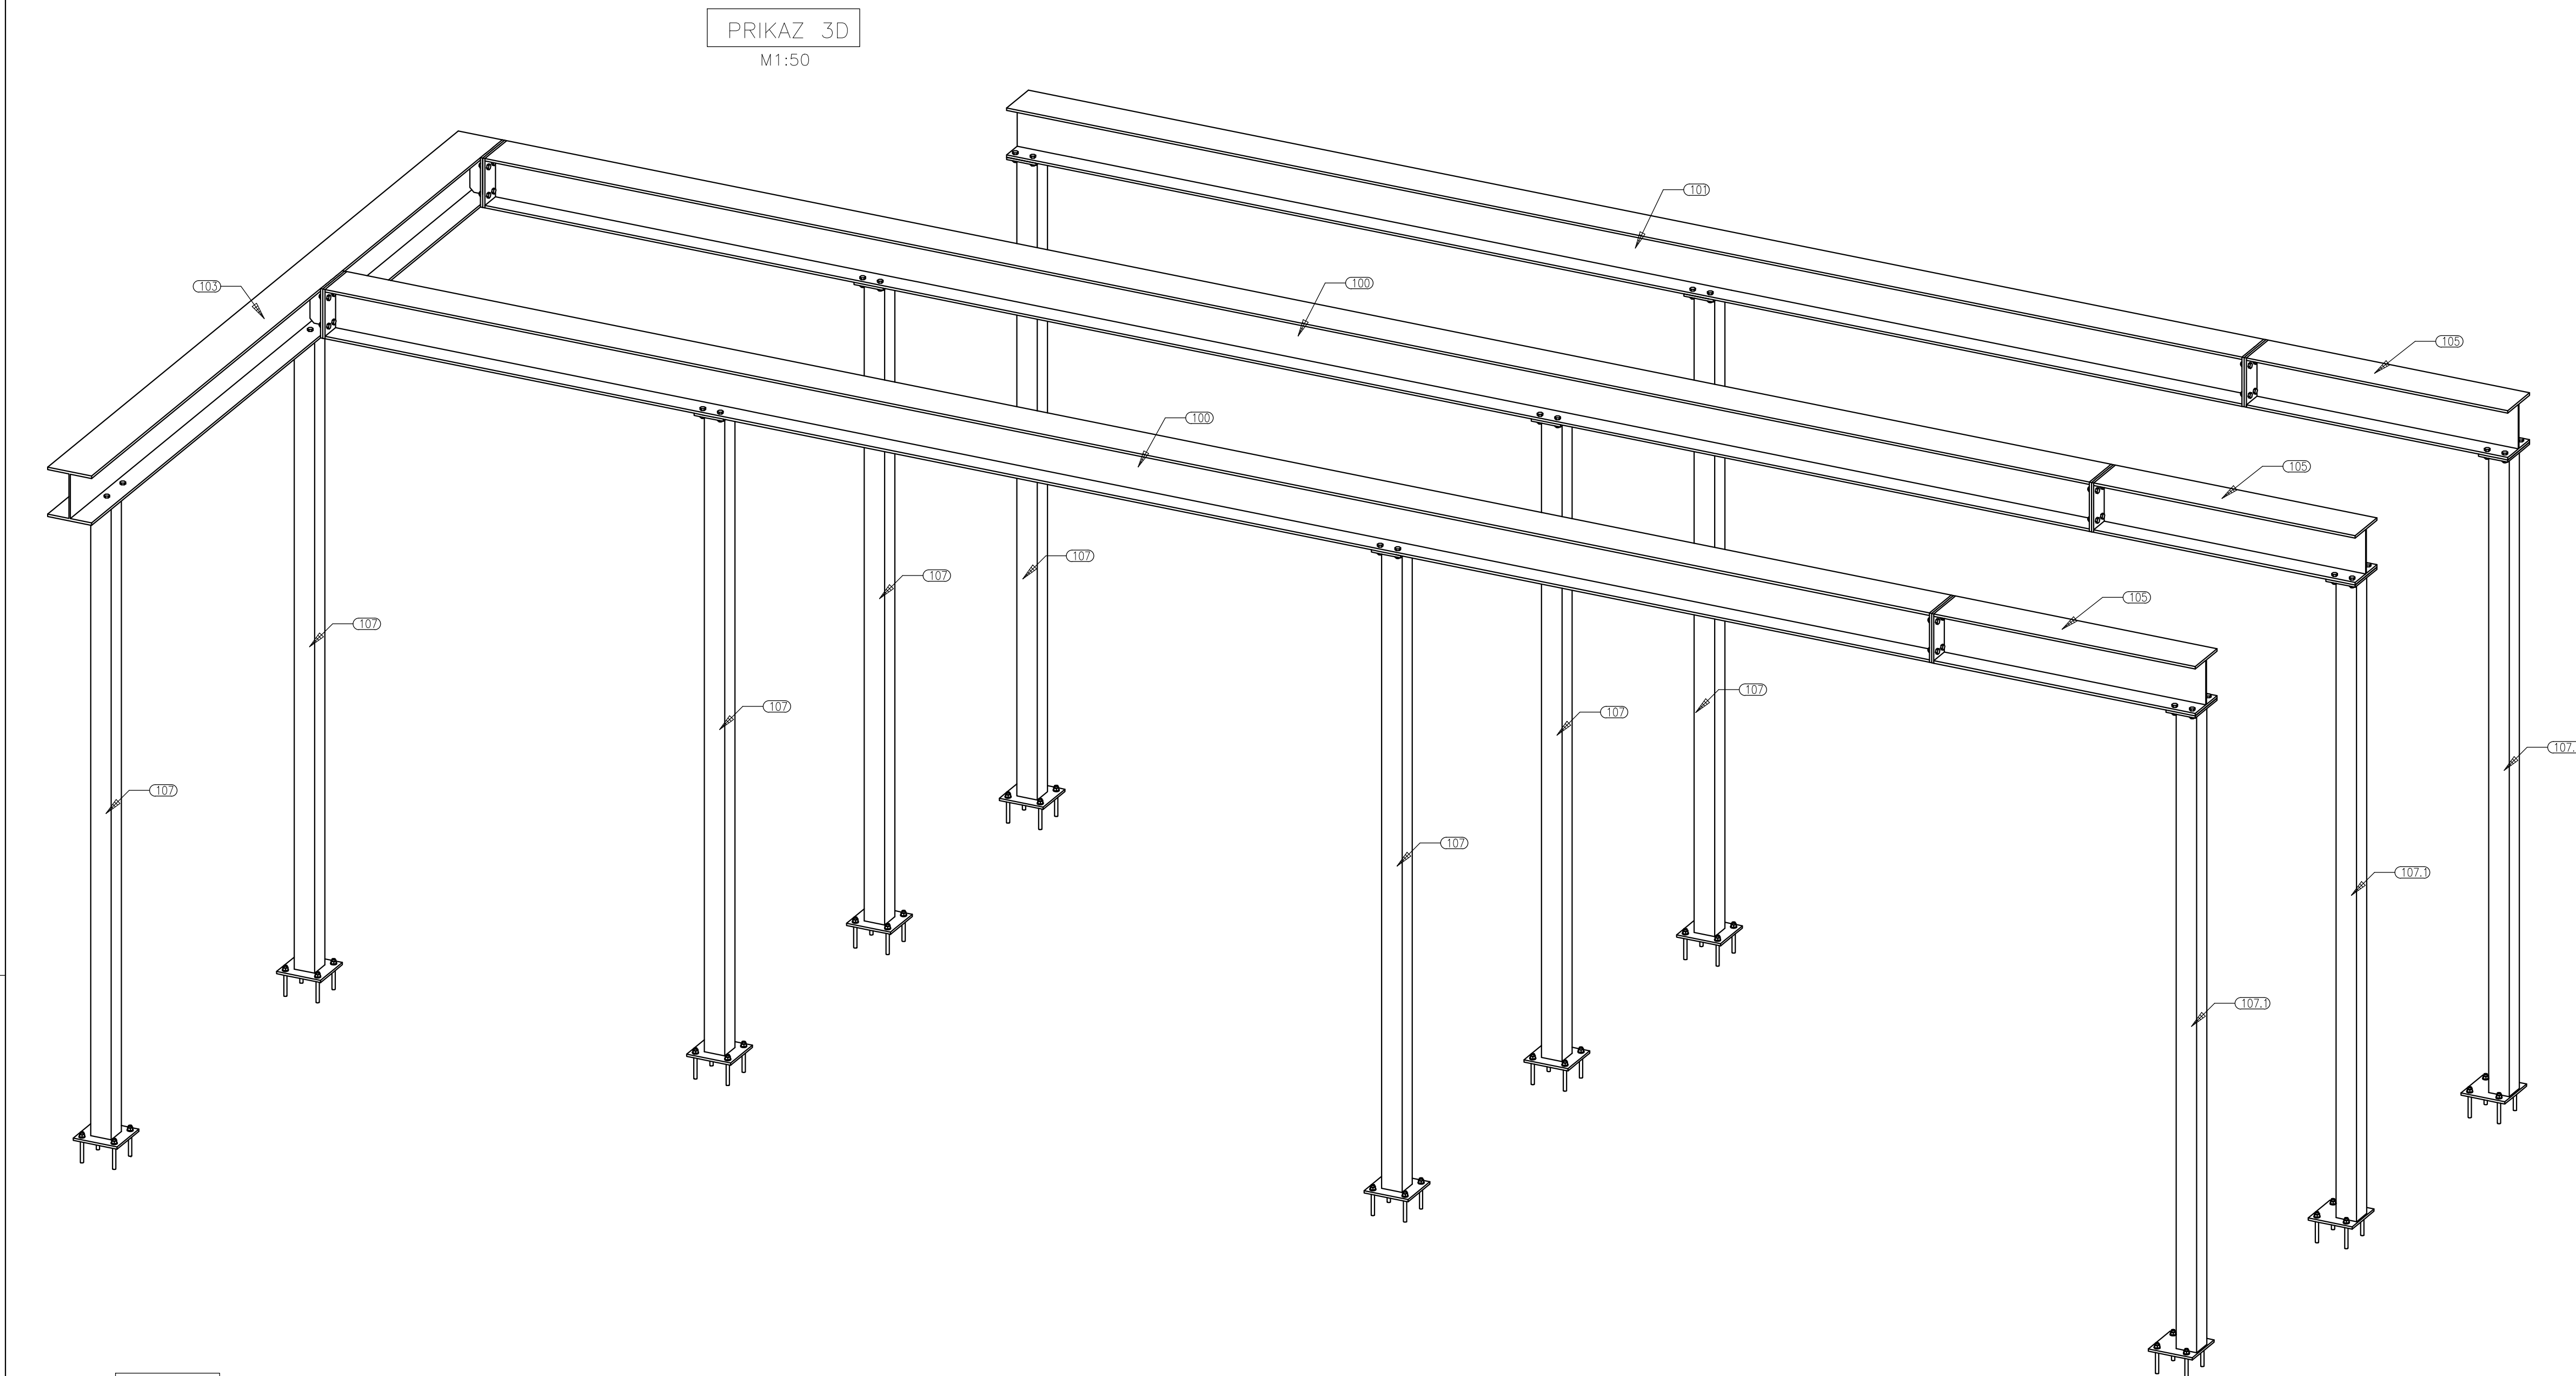

GLEJ OPOMBE NA LISTU JK 01 !

PREGLEDNA SCHEMA

LINE d.o.o.
INŽENIRSKI BIRO

M. GREGORSKI udg.	A-1222	Šifra projekta	100	Šifra objekta	100
N. KRSTANIC udg.	G-3119	Šifra objekta	100	Šifra objekta	100
AVGUST 2017		JEKLENE NOSILNE KONSTRUKCIJE		JEKLENE KONSTRUKCIJE	
1:50, 1:25		TLORIS, DISPOZICIJA		JK 2	