



①N

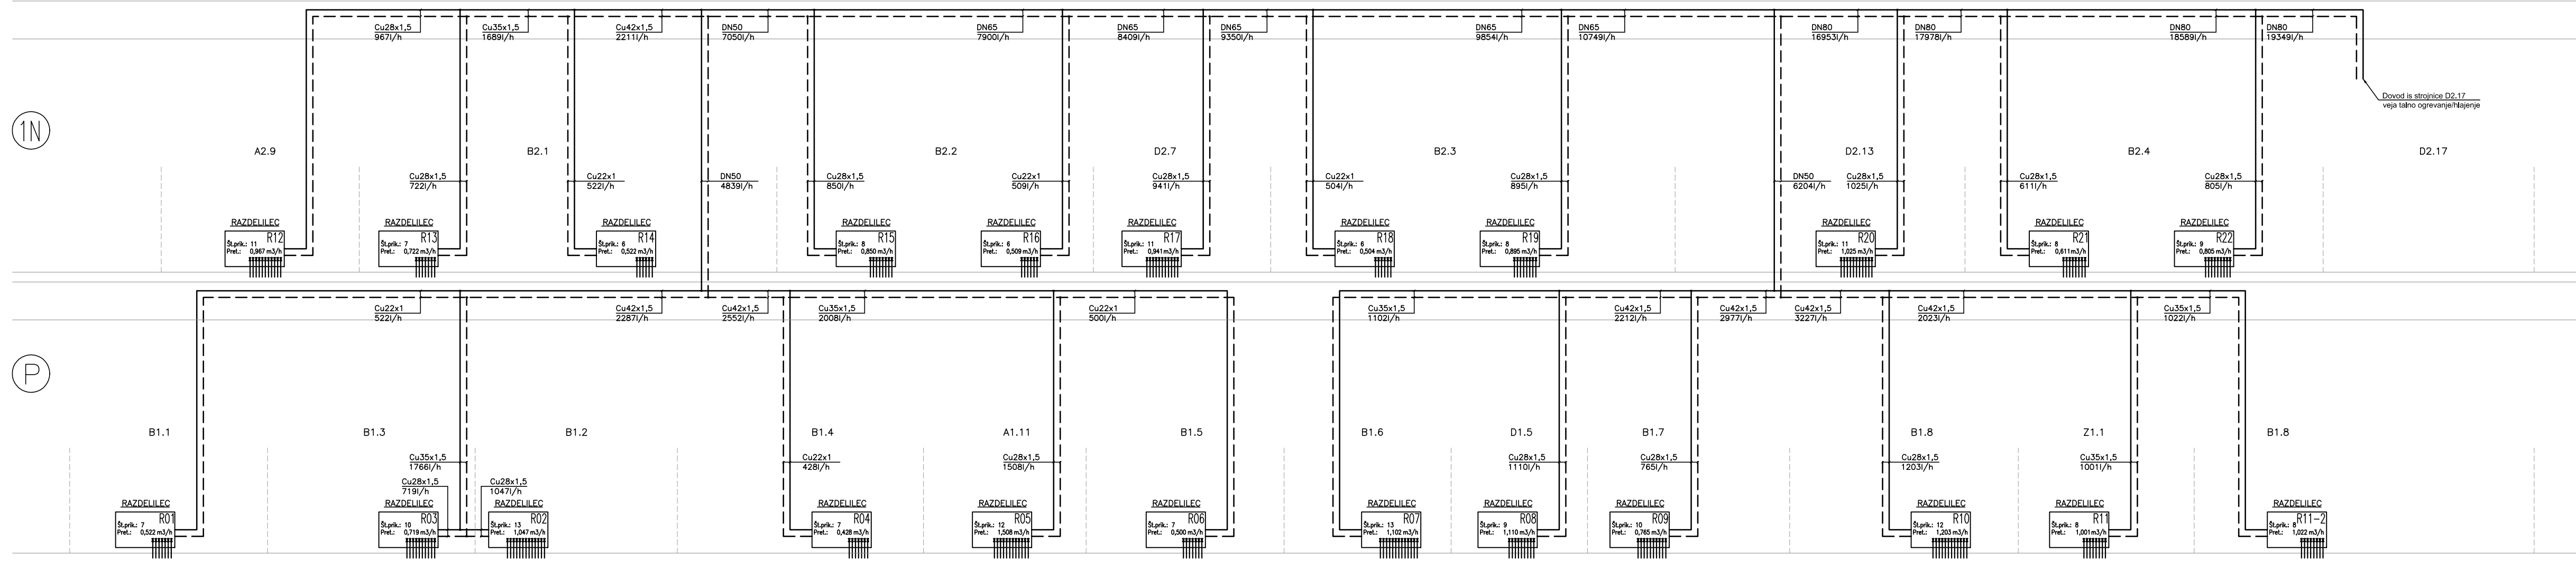

①N

 

IZVAJELEC STROJNIH INSTALACIJ JE DOLOŽAN PREVERITI USKLAJENOST VSEH INSTALACIJ S TEKSTUALNIM DELOM NAČRTA, RISBAMI IN POPOSI MATERIALA IN DEL KAKOR TUDI Z ARHITEKTURO IN OSTALIMI INSTALACIJAMI.
V PRIMERU UGOTOVLJENIH NESKLADIJ SE MORA IZVAJELEC POSVETOVA TI Z ODGOVORNIM PROJEKANTOM!!!

menerga
BUILDING ENERGY SYSTEMS

 menerga BUILDING ENERGY SYSTEMS	Menerga d.o.o. Zagreb, Matije Gupca 102, 10000 Maribor Tel: +386 (0) 3 420 31 31 Fax: +386 (0) 3 420 31 30 info@menerga.si www.menerga.si
Sprejeto Datum: _____ Opis spremembe: _____	Ime: _____ Podpis: _____
IDENT.SIST PROJ. PODJ: 0464	
INVESTITOR: OBČINA ŠKOFJA LOKA, Mestni trg 15, SI-4220 Škofja Loka	
OBJEKT: NIZKONERGETSKI VRTEC KAMNITNIK	
VRTNA NAČRTA: 5 – Načrt strojnih instalacij in strojne opreme	
VSEBINA: SCHEME DIVNIH VODOV OGRJEVANJE IN HLADJEVANJE	
OGD. VODJA PROJEKTA: Mojca Gregorac, u.d.i.o. OGD. PROJEKTANT: Branka ZELENKO, u.d.i.o. PROJEKTANT/OBSEDOVALEC: Andrej ŽUPAN, u.d.i.o.	IDENT.SIST.: ZAPS A-1222 IDENT.SIST.: S-0431 IDENT.SIST.: _____
S1. PROJEKTA: 1/2/17 V1. PROJEKTA: P21	S1. NAČRTA: D-012/16 DATUM: avgust 2017 \$1.RISBE: _____
!!! PREPOVEDANO NEPOSLUŠANJE KOPIRANJE IN UPORABA PROJEKTA BREZ DOVOLJENJA PODJAL !!!	