
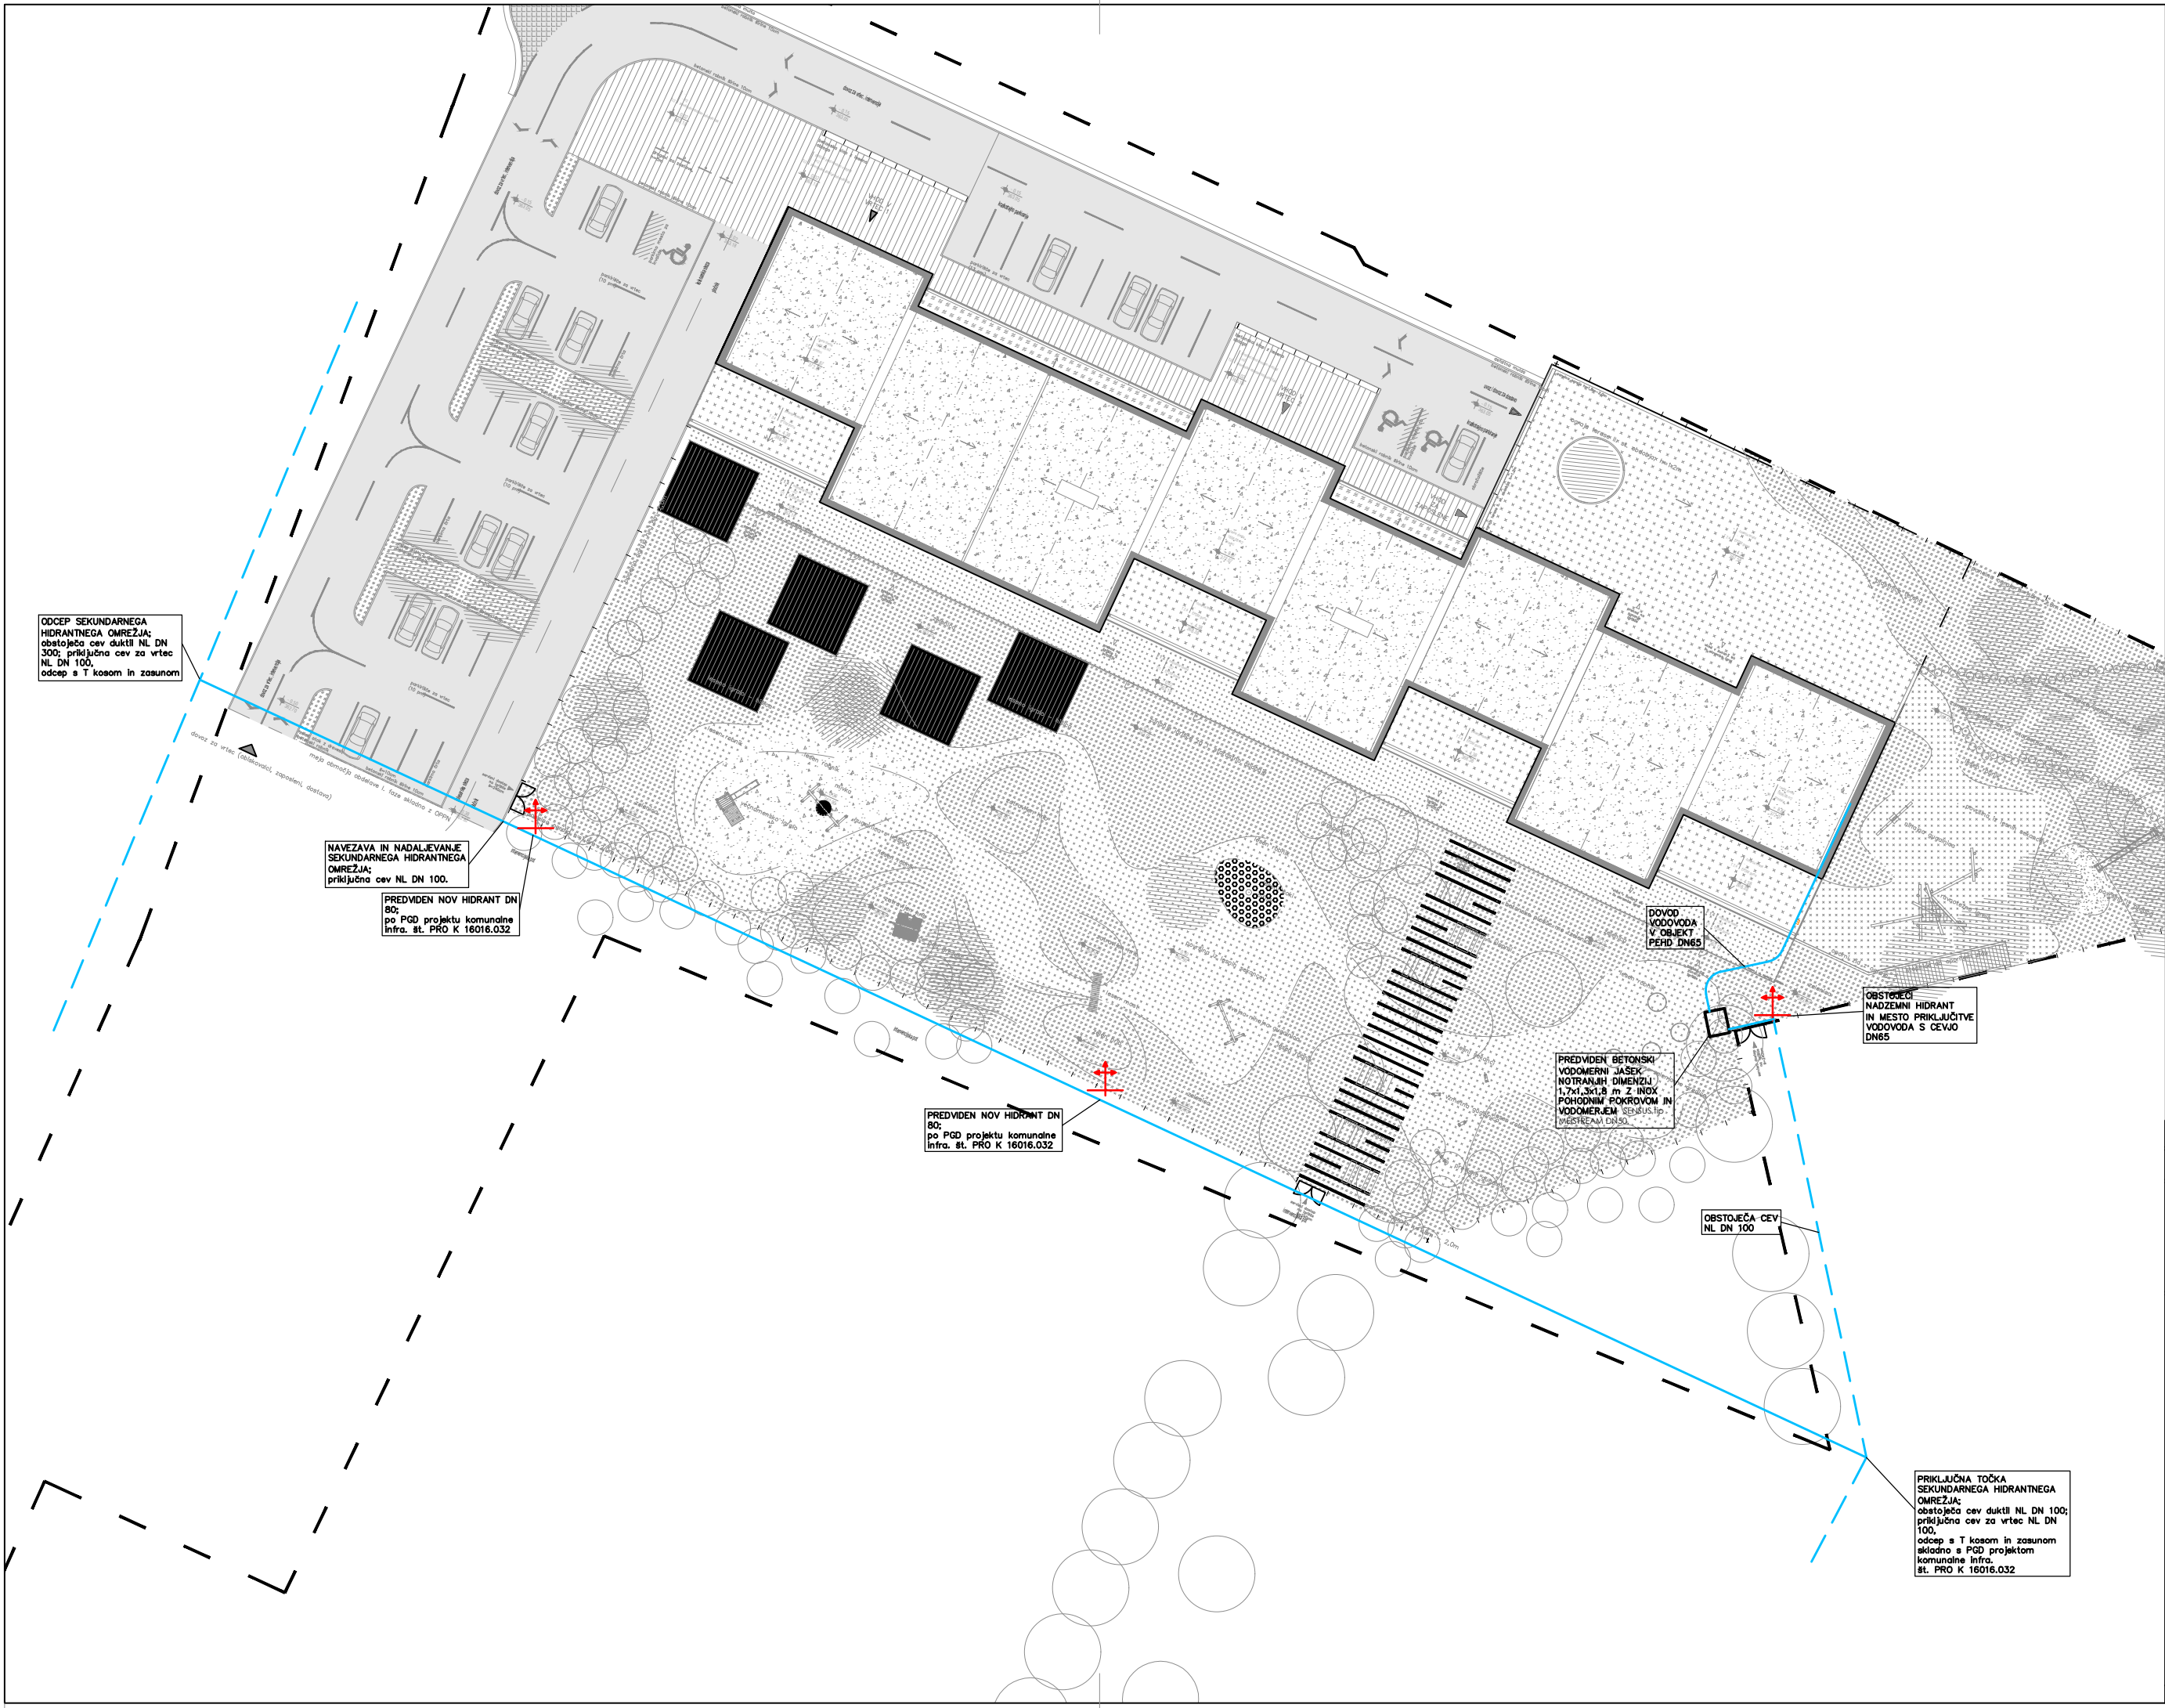


A=0.1723m2

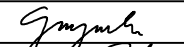

LEGENDA:
NOVI PREDVIDENI VODOVOD
OBSTOJEČI VODOVOD

Sprem.	Datum	Opis spremembe	Ime	Podpis
 menerga BUILDING ENERGY SYSTEMS Menerga d.o.o. Zagrebska cesta102, 2000 Maribor Tel. +386 (0) 2 450 31 00 Fax +386 (0) 2 450 31 99 Info@menerga.si www.menerga.si				
IDENT.ŠT.PROJ.POD.: 0464				
INVESTITOR: OBČINA ŠKOFJA LOKA, Mestni trg 15, SI-4220 Škofja Loka				
OBJEKT: NIZKONERGTSKI VRTEC KAMNITNIK				
VRSTA NAČRTA: 5 – Načrt strojnih instalacij in strojne opreme				
VSEBINA: SITUACIJA VODOVOD			MERILO	1: 500
ODG. VODJA PROJEKTA: Mojca Gregorski, u.d.i.a.		IDENT.ŠT.: ZAPS A-1222	PODPIS:	
ODG. PROJEKTANT: Branko ZELENKO, u.d.i.s.		IDENT.ŠT.: S-0431	PODPIS:	
PROJEKTANT/OBDELOVALEC: Boštjan MIHURKO, d.i.s.		IDENT.ŠT.: S-1816	PODPIS:	
ŠT. PROJEKTA: 142/17		ŠT. NAČRTA: D-012/16		VK-01
VRSTA PROJEKTA: PZI		DATUM: avgust 2017		
!!! PREPOVEDANO NEPOOBLAŠČENO KOPIRANJE IN UPORABA PROJEKTA BREZ DOVOLJENJA PODJETJA !!!				