
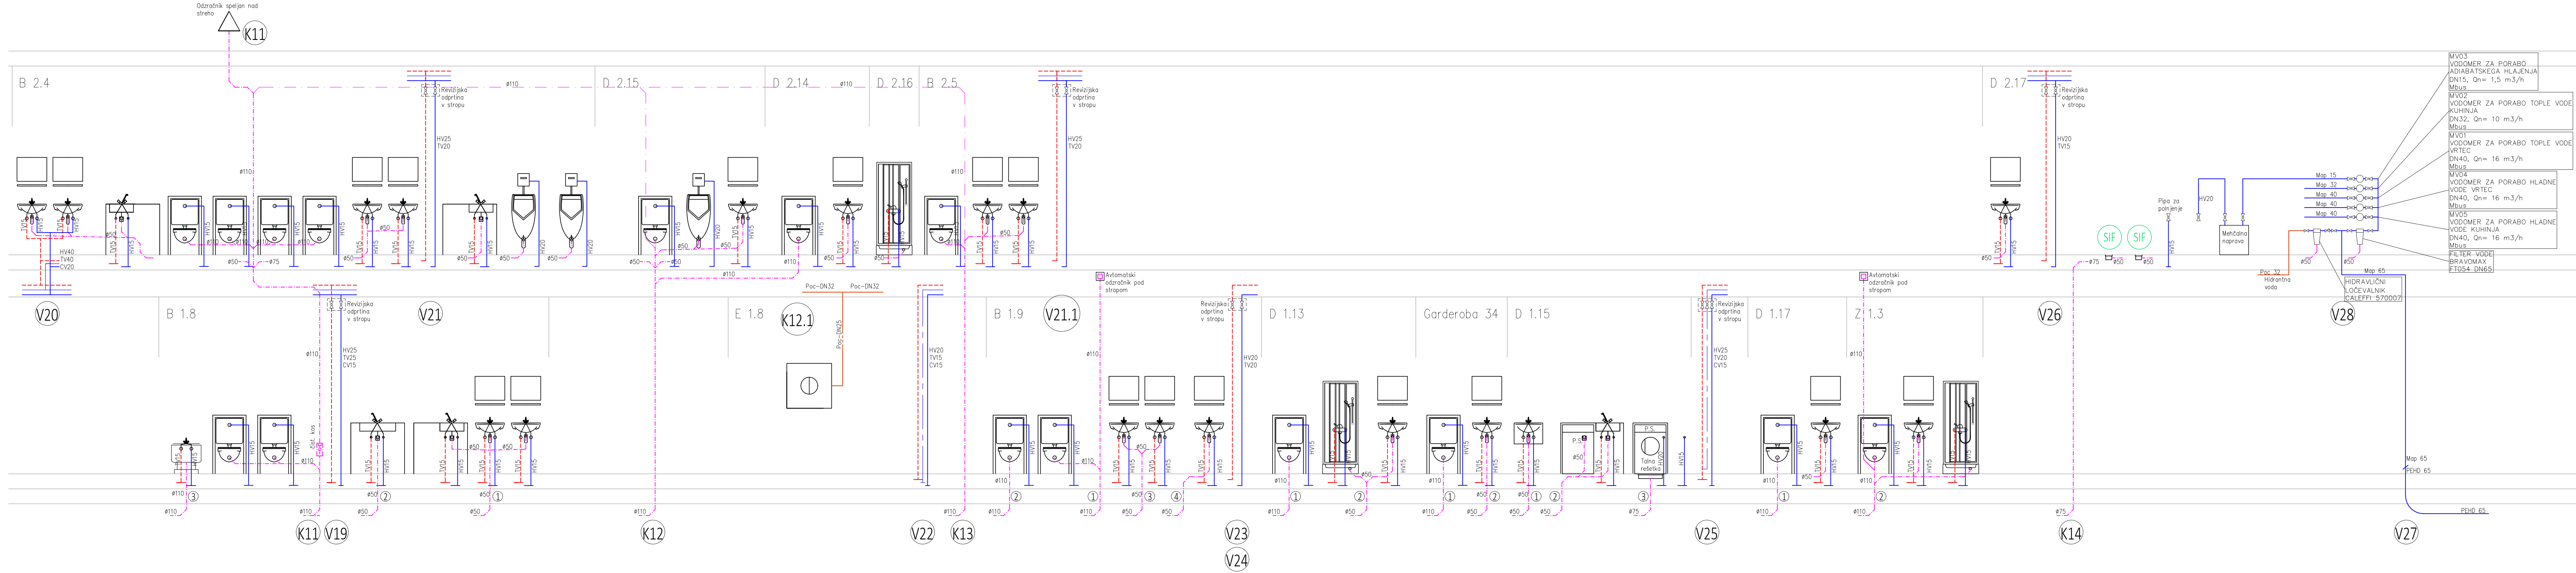


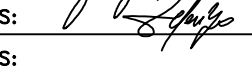

- Legenda:
- mrzla voda - vrtec
 - topla voda - vrtec
 - cirkulacija - vrtec
 - mrzla voda - kuhinja
 - topla voda - kuhinja
 - cirkulacija - kuhinja
 - hidrantna voda
 - fekalna kanalizacija
 - kondenzna kanalizacija
 - fekalna kanalizacija pod temeljno ploščo
- številka dviznega voda - kanalizacija
- številka dviznega voda - vodovod
- številka kanalizacijskega priključka v temeljih

Sprem.	Datum	Opis spremembe	Ime	Podpis
 menerga BUILDING ENERGY SYSTEMS Menerga d.o.o. Zagrebška cesta 102, 2000 Varžbor Tel. +386 (0) 2 450 31 00 Fax +386 (0) 2 450 31 99 info@menerga.si www.menerga.si				
IDENT.ŠT.PROJ.POD.: 0464				
INVESTITOR: OBČINA ŠKOFJA LOKA, Mestni trg 15, SI-4220 Škofja Loka				
OBJEKT: NIZKOENERGETSKI VRTEC KAMNITNIK				
VRSTA NAČRTA: 5 – Načrt strojnih instalacij in strojne opreme				
VSEBINA: SHEMA DVIŽNIH VODOV – KUHINJA VODOVOD IN KANALIZACIJA				MÉRLO 1: x
ODG. VODJA PROJEKTA:	Mojca Gregorski, u.d.i.a.	IDENT.ŠT.: ZAPS A-1222	PODPIS:	
ODG. PROJEKTANT:	Branko ZELENKO, u.d.i.s.	IDENT.ŠT.: S-0431	PODPIS:	
PROJEKTANT/OBDELOVALEC:	Boštjan MIHURKO, d.i.s.	IDENT.ŠT.: S-1816	PODPIS:	
ŠT. PROJEKTA:	142/17	ŠT. NAČRTA:	D-012/16	
VRSTA PROJEKTA:	PZI	DATUM:	avgust 2017	ŠT.RISBE: VK-10
III. PREPOVEDANO NEPOOBLASČENO KOPIRANJE IN UPORABA PROJEKTA BREZ DOVOLJENJA PODJETJA III				