



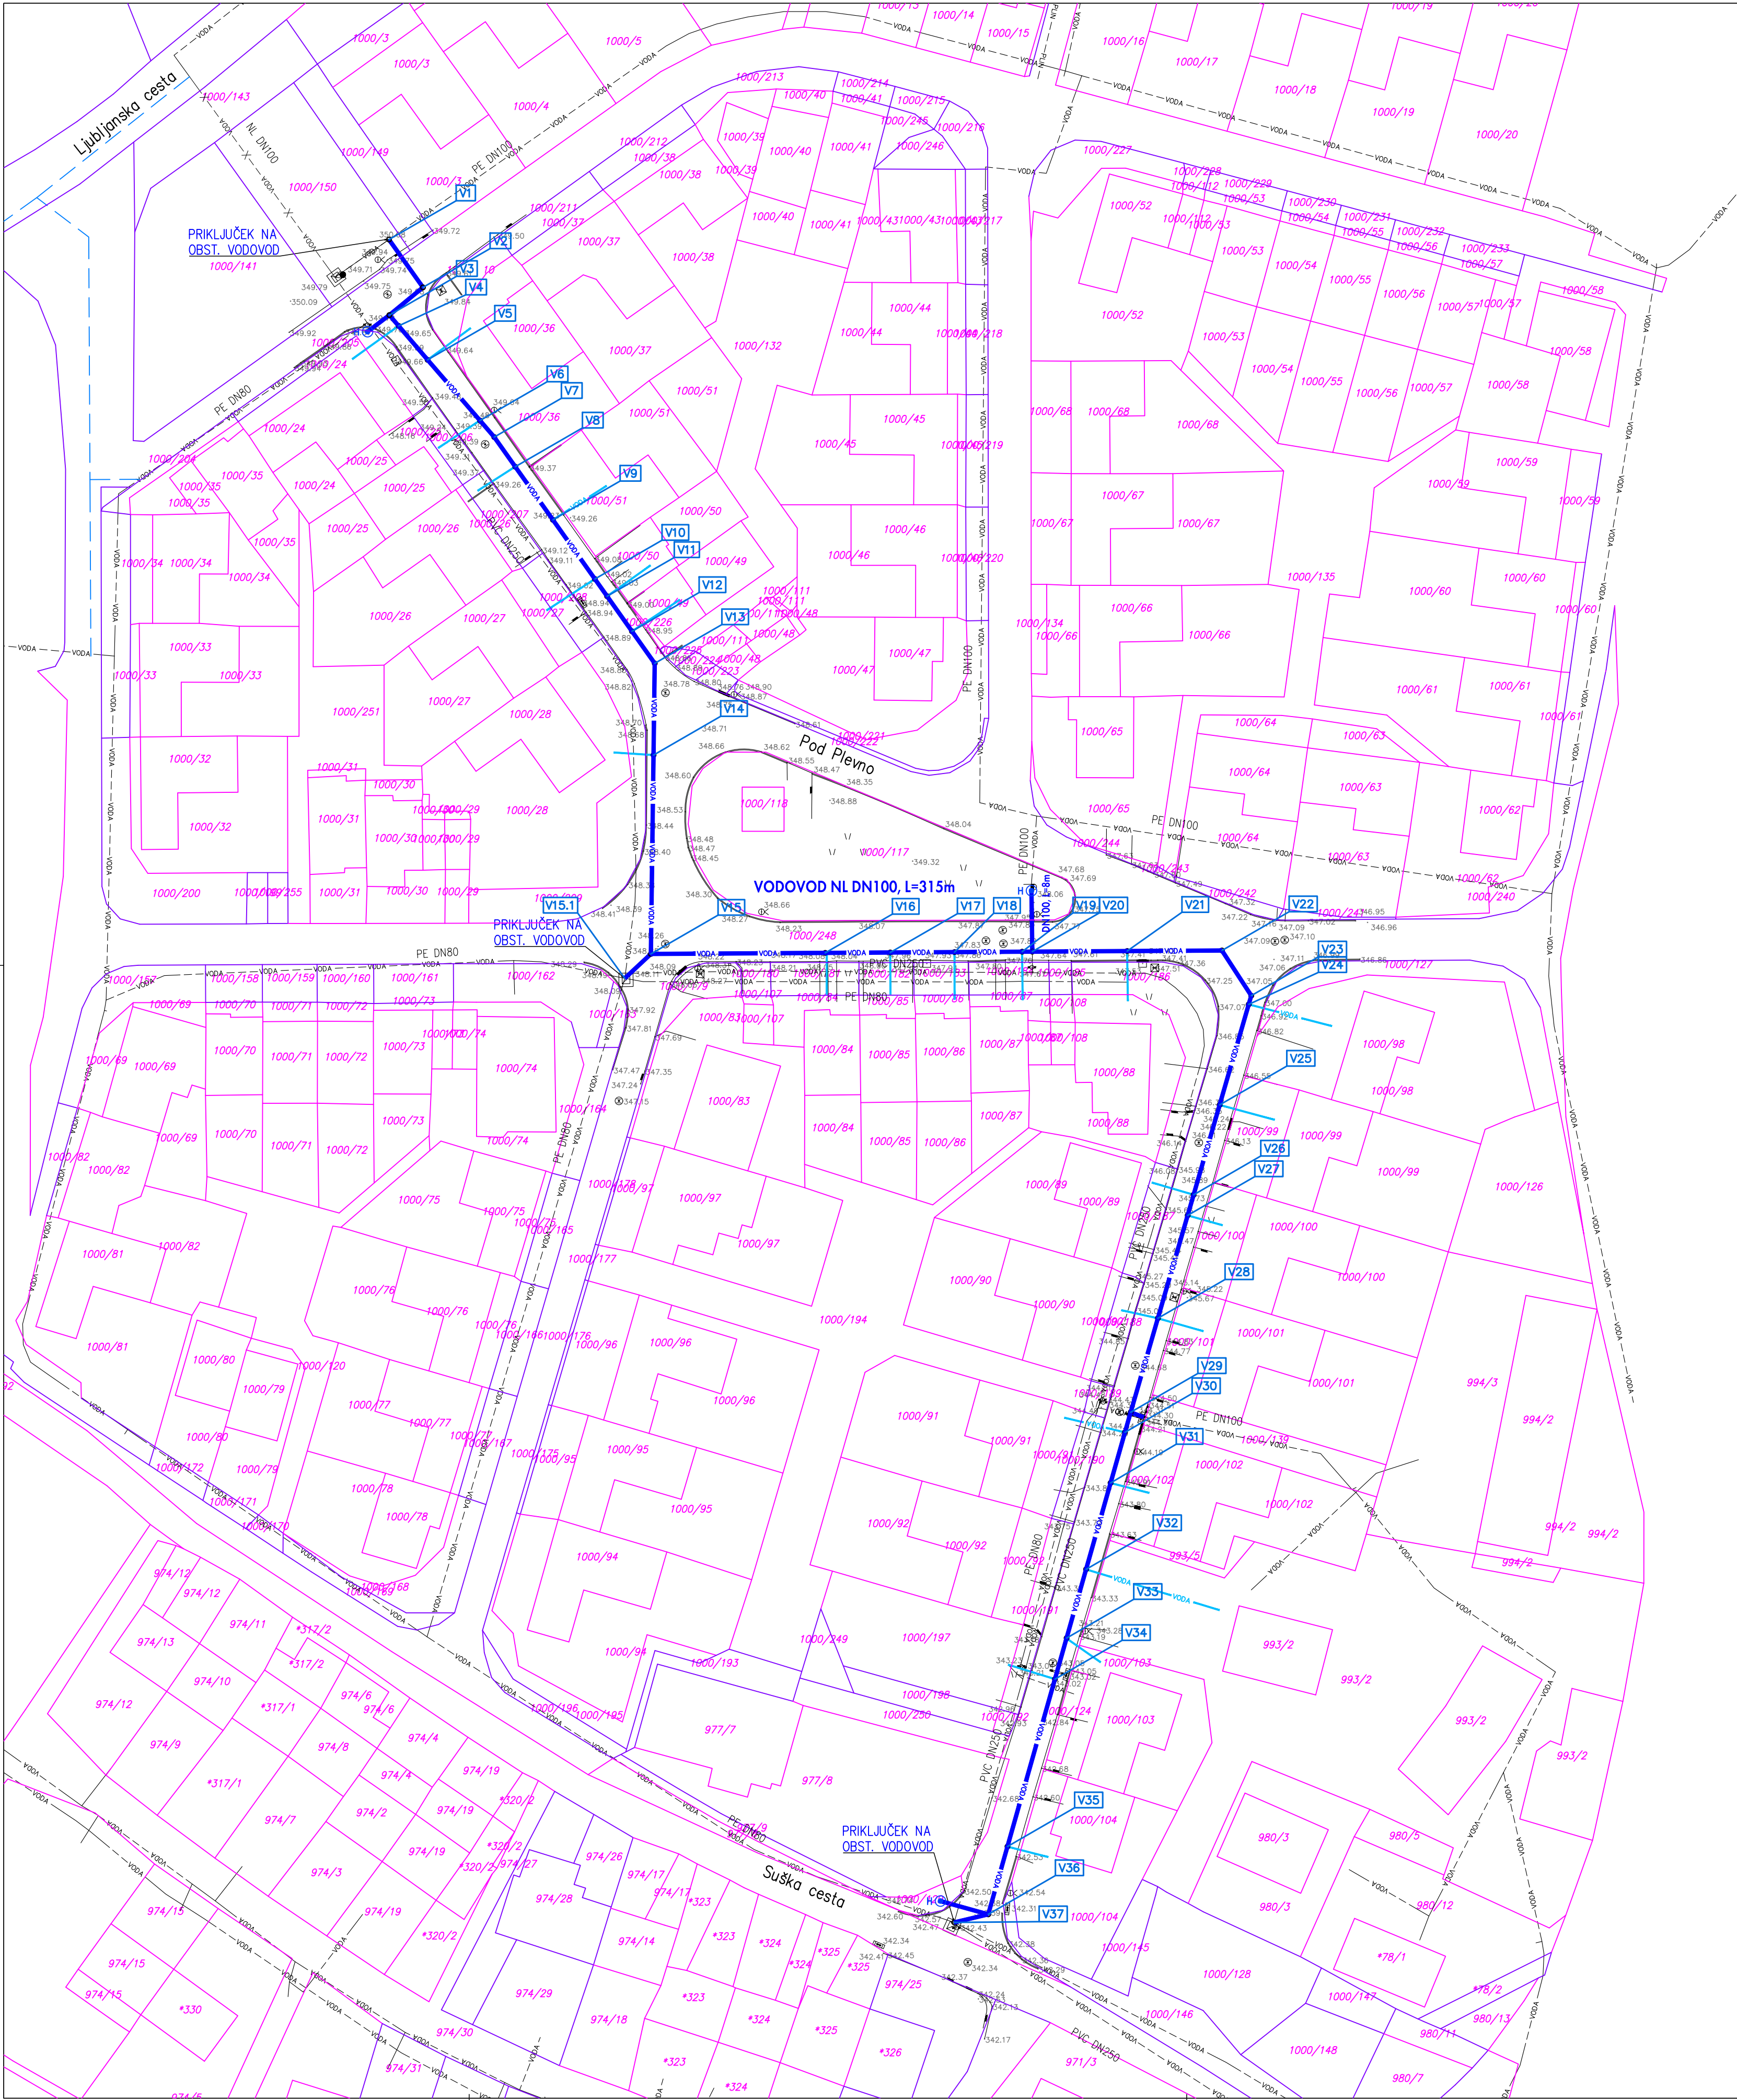

SITUACIJA VODOVODA

M 1:500

- LEGENDA KOMUNALNIH VODOV:
- VODOVOD - novo
 - VODOVOD - novo - hišni priključek
 - VODOVOD - obst.
 - HIDRANT - novo

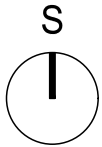

sprememba:	opis spremembe:	podpis/datum:
revision:	revision note:	signature/date:

TEHNIČNI PRIKAZI

naročnik:	OBČINA ŠKOFJA LOKA	Protim Ržišnik Perc d.o.o. Podpisane cone: A2 Stožičevski protim@p.si www.protim.si
subscriber:	Mestni trg 15, 4220 Škofja Loka	
investitor:	OBČINA ŠKOFJA LOKA	
investor:	Mestni trg 15, 4220 Škofja Loka	
naziv objekta:	ODSEK VODOVODA NA OBMOČJU POD PLEVNO V ŠKOFJI LOKI	
facility:		

naziv risbe:	SITUACIJA VODOVODA		merilo:	1:500
drawing title:			scale:	
vodja projekta:	ROK AHAČIČ, univ. dipl. inž. grad.	id. št.:	G-3033	faza projekta:
project manager:		id. no.:		project phase:
odg.projektant:	ROK AHAČIČ, univ. dipl. inž. grad.	id. št.:	G-3033	št. projekta:
project leader:		id. no.:		project no.:
sodelavec:	MATEJ MOZETIČ, dipl. gosp. inž.	datoteka:	K152330_SIT	št. načrta:
co-worker:		file:		plan no.:
sodelavec:		datum:	8/2019	št. risbe:
co-worker:		date:		drawing no.: